




添付図① 事業対象地位置図

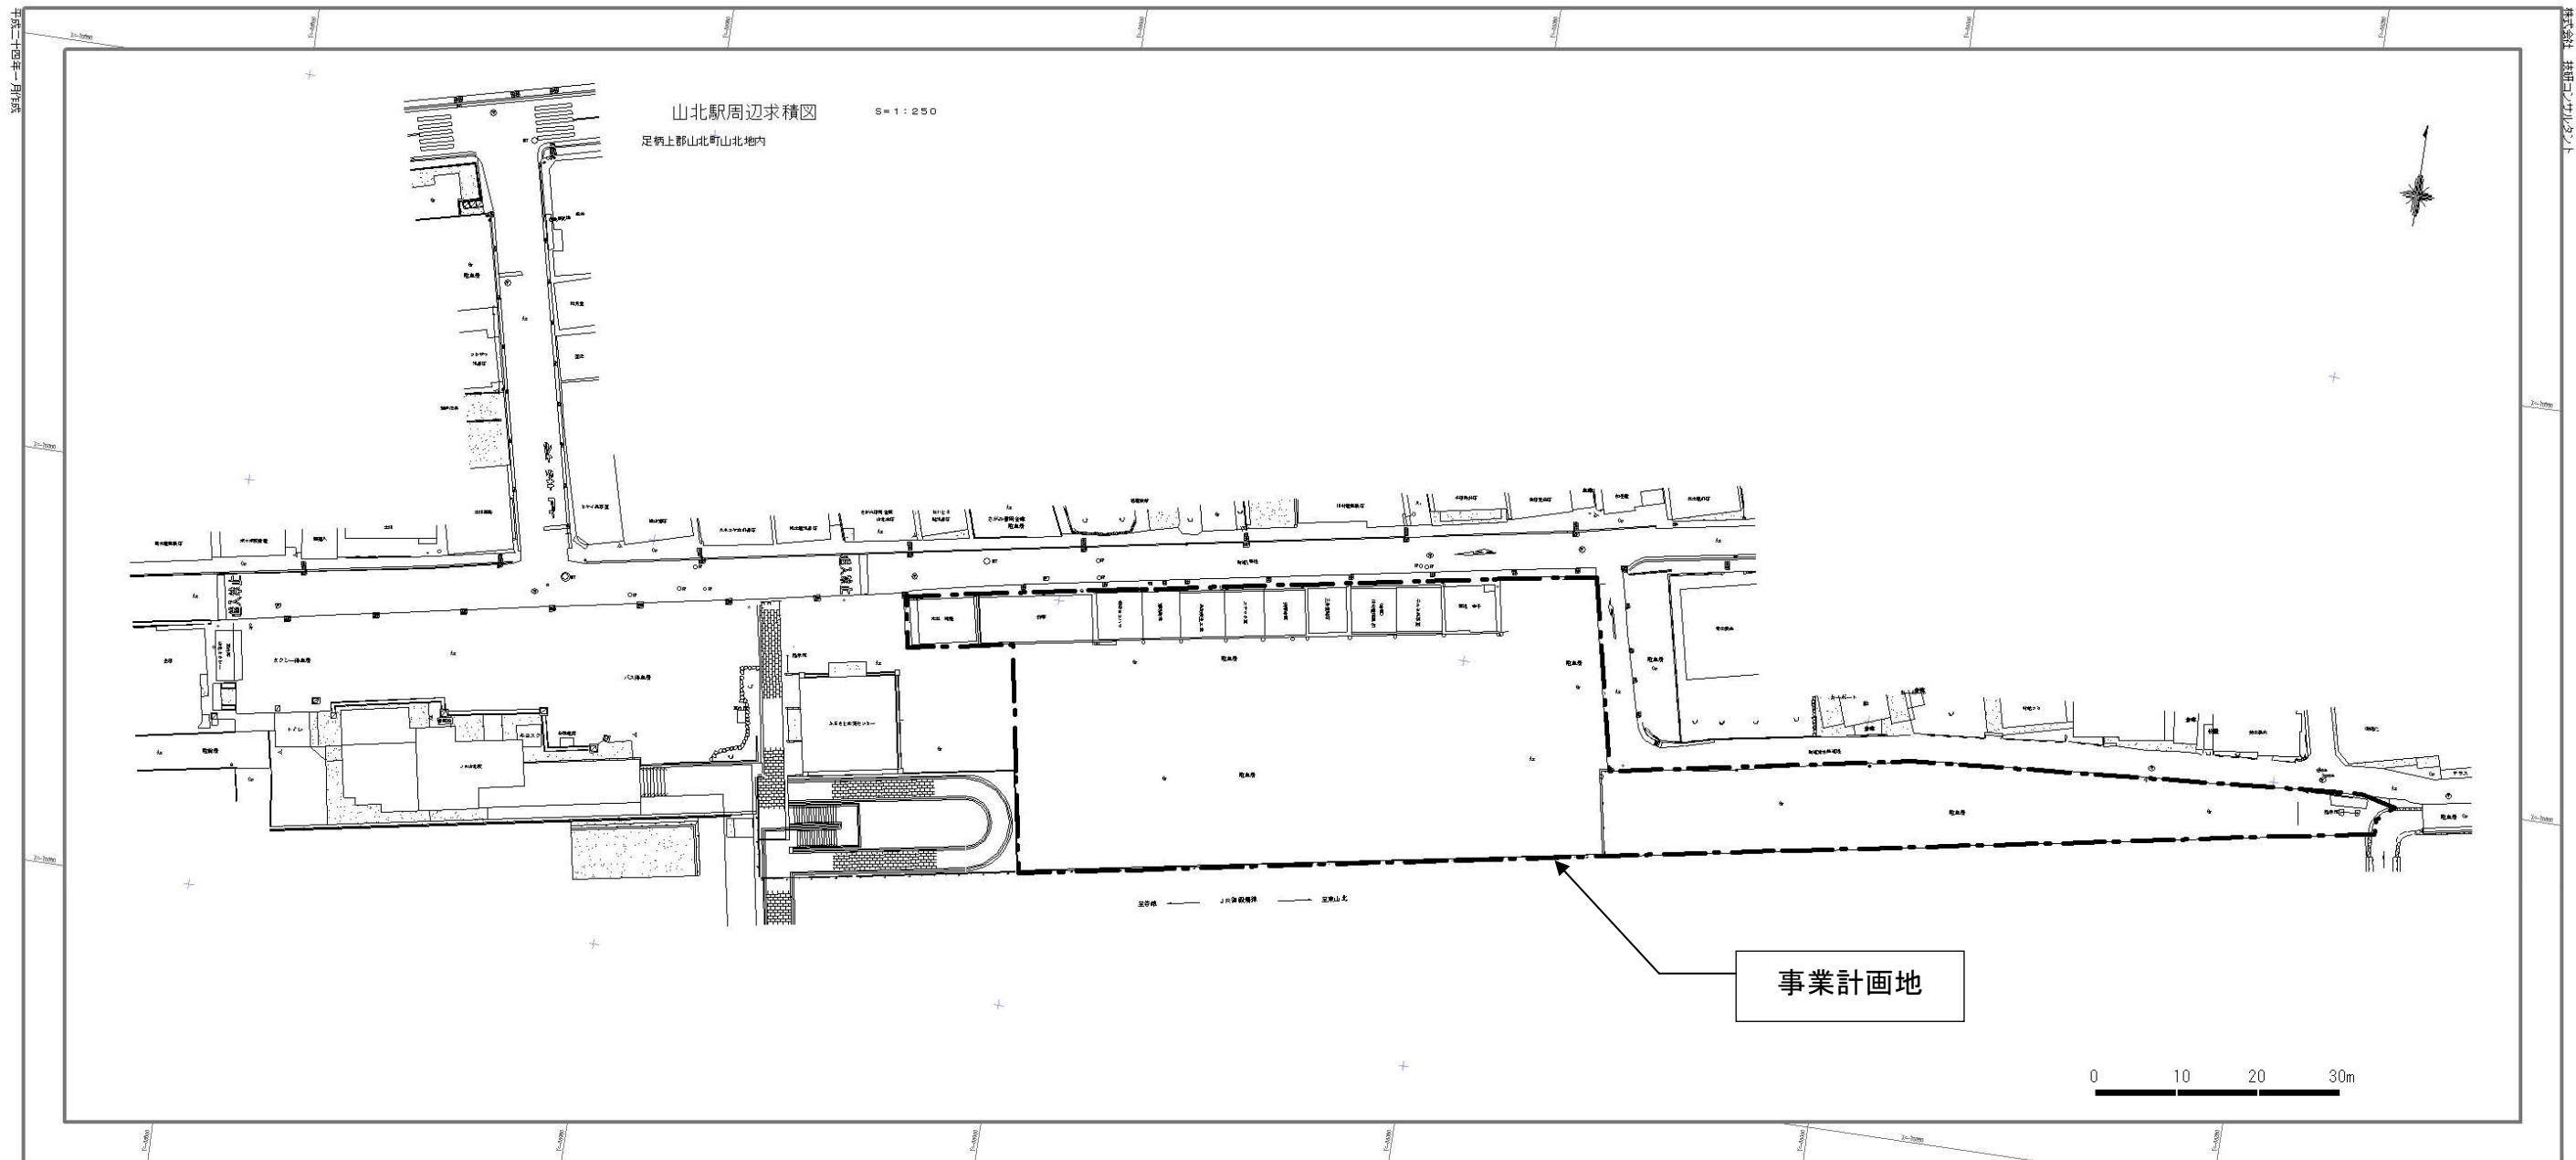


添付図② 事業対象地現況図

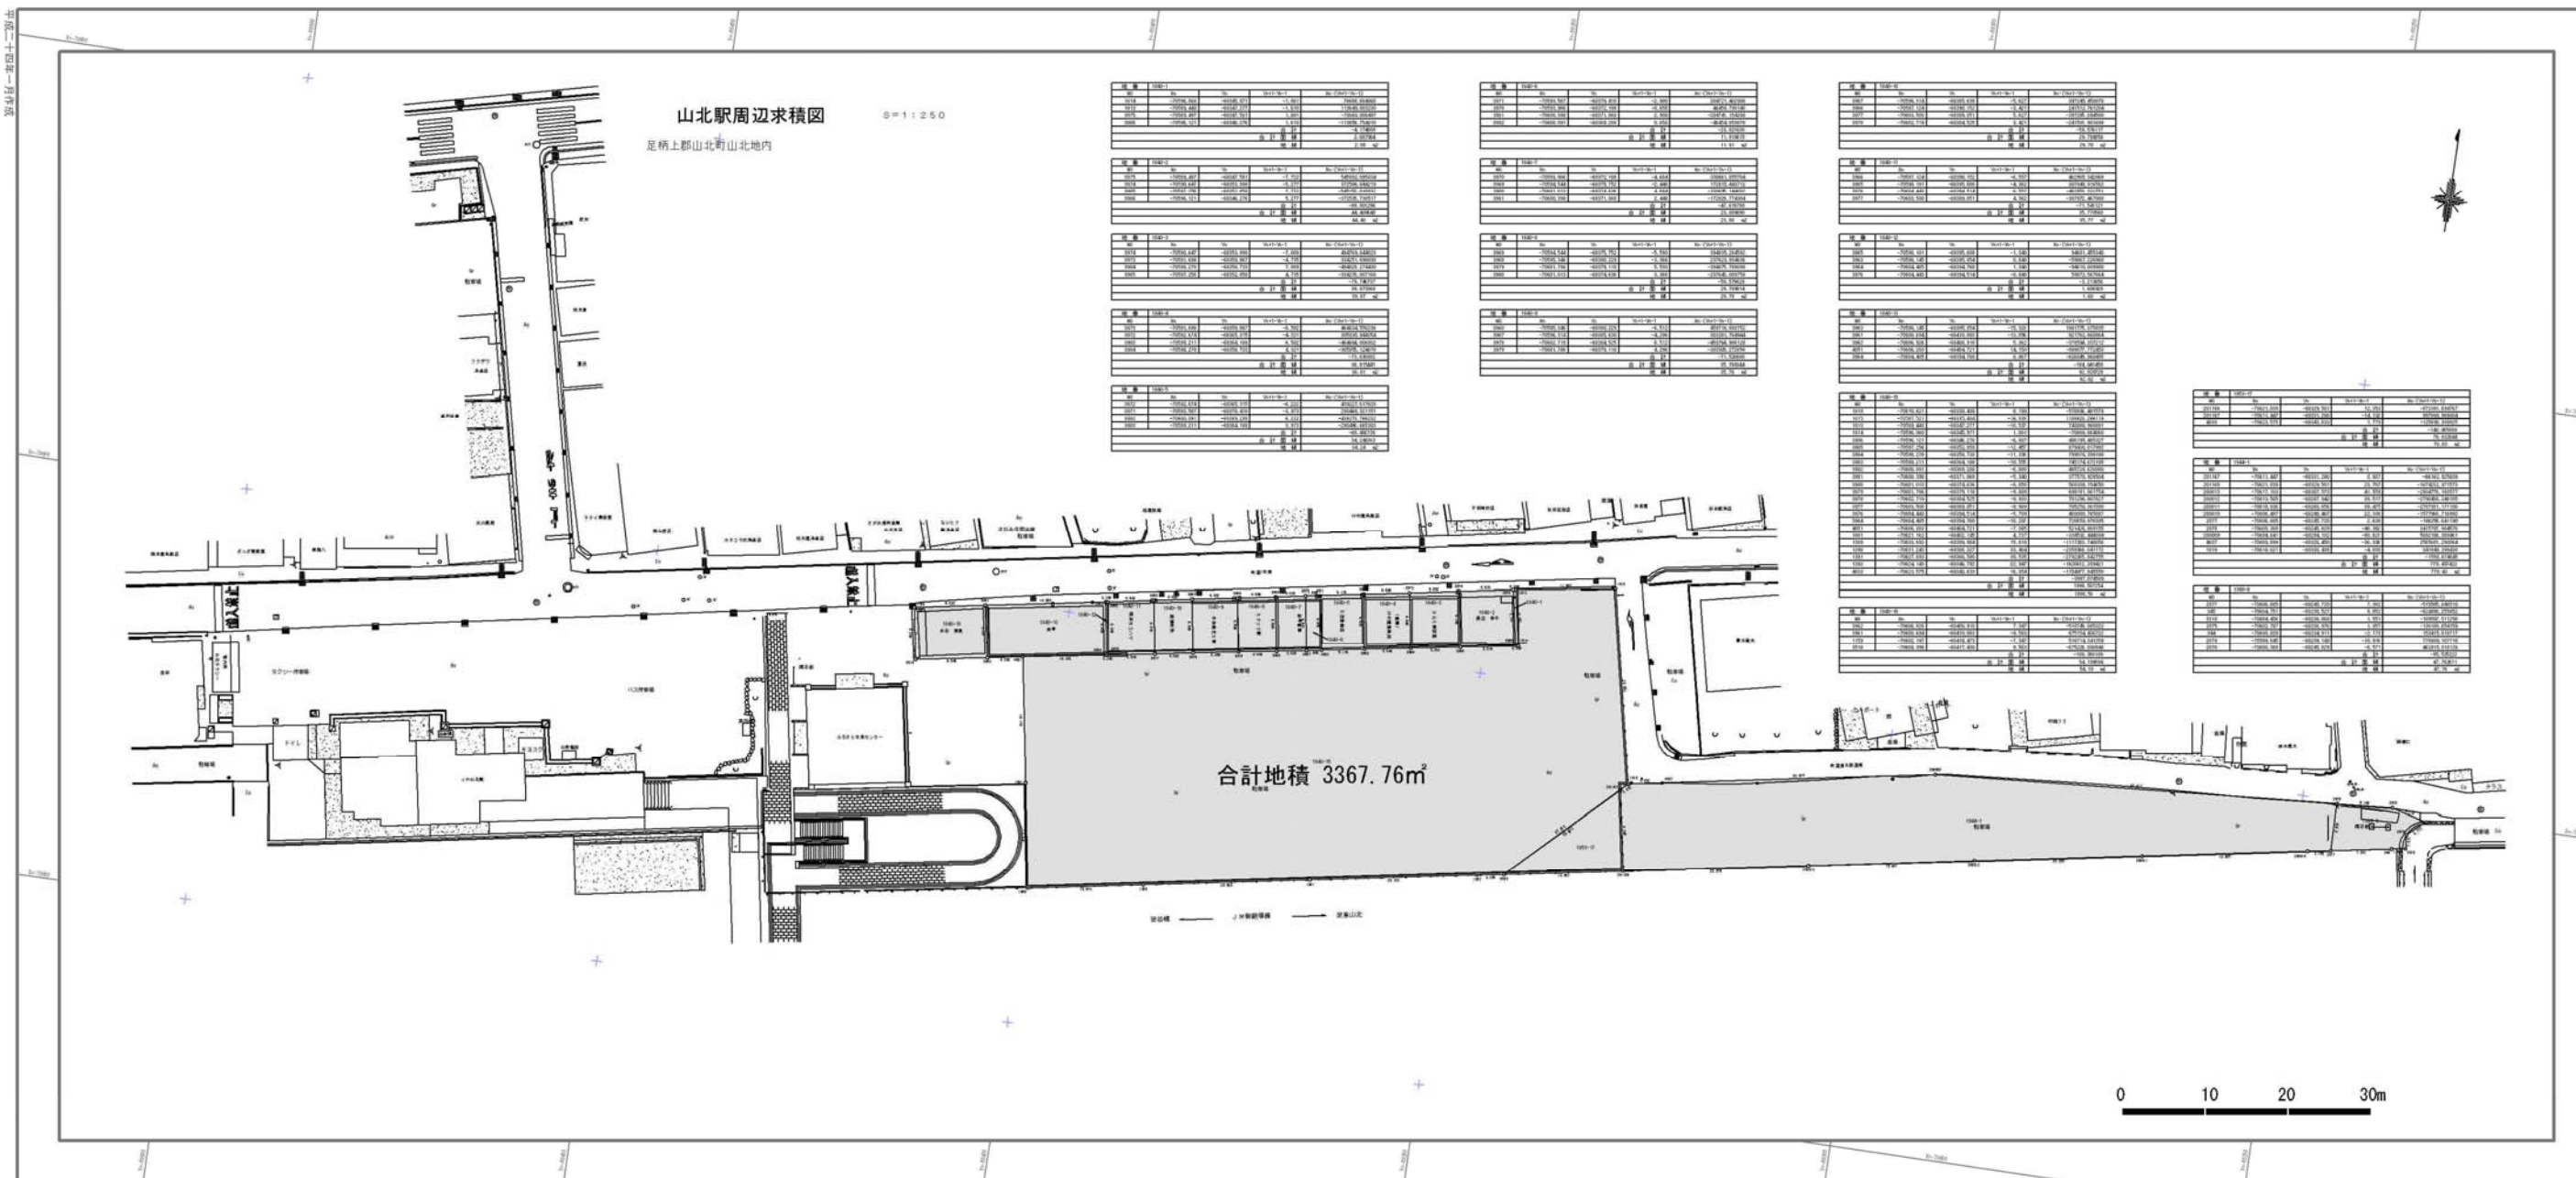


添付図③ 事業計画地地積図

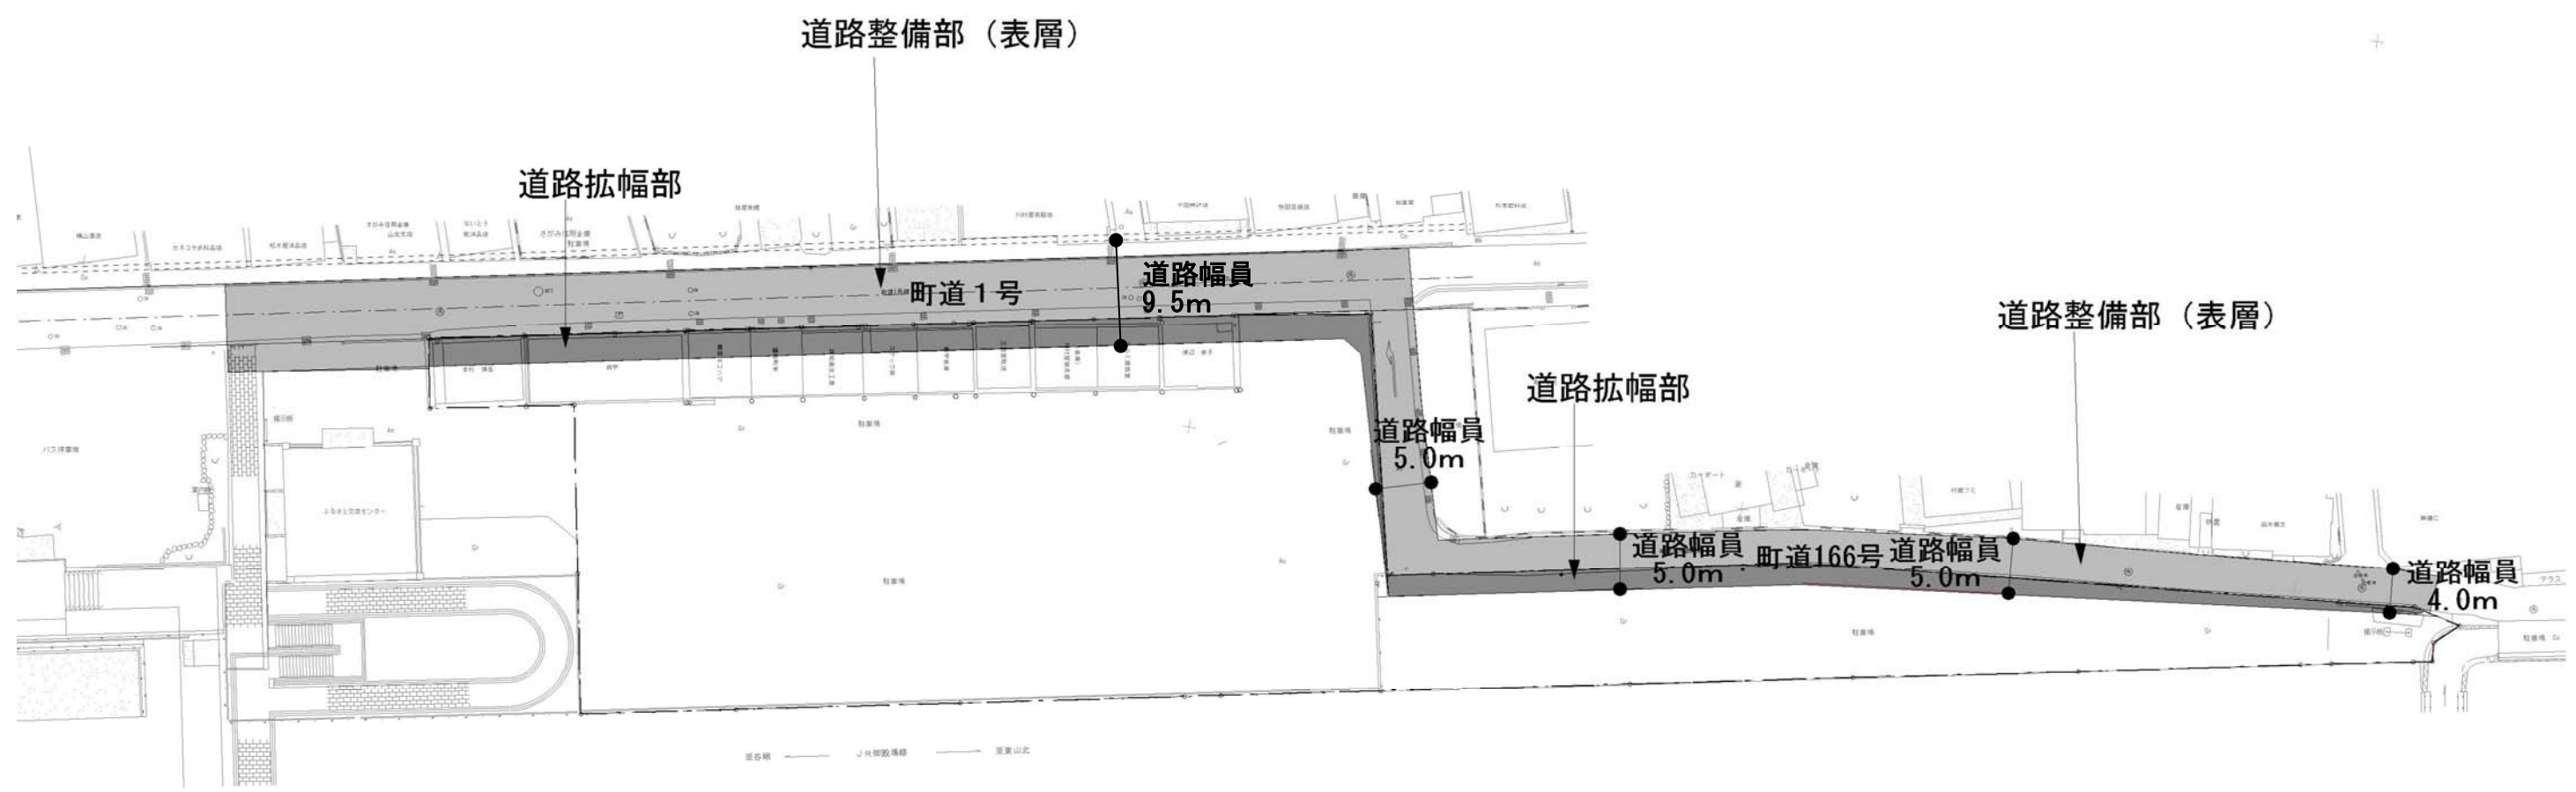


添付図④ 道路計画図

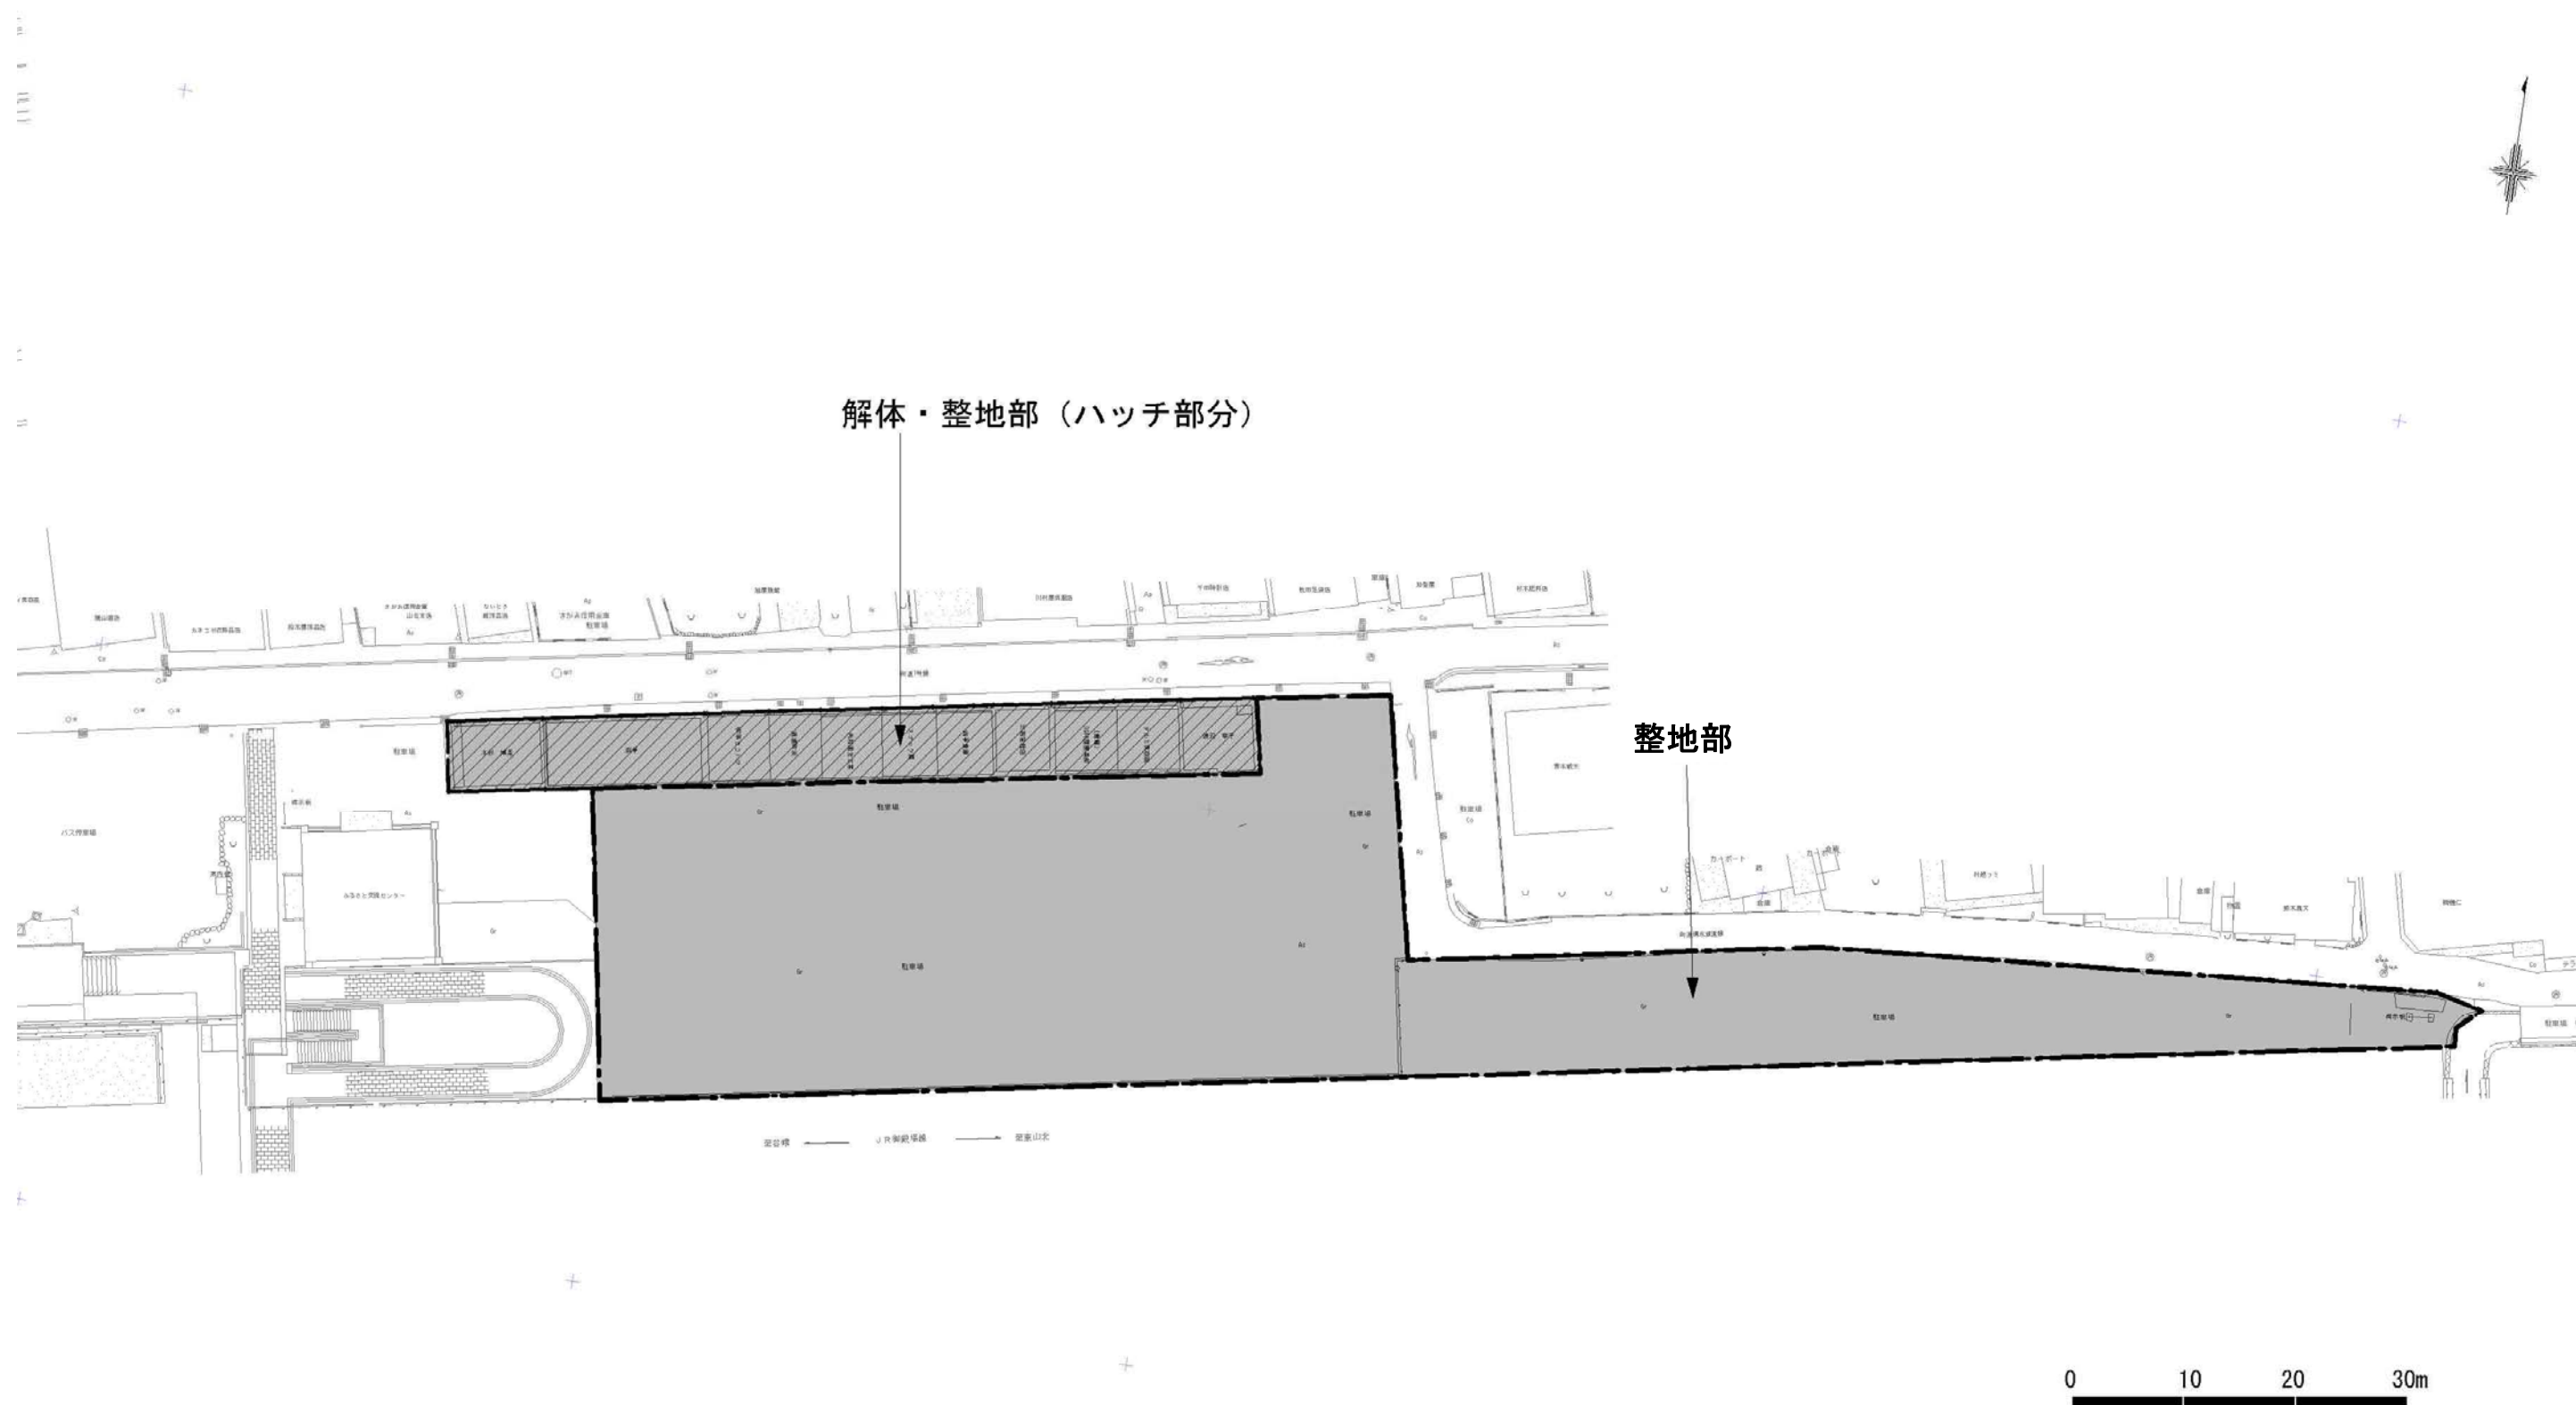

添付図⑤ 整地・解体事業範囲図

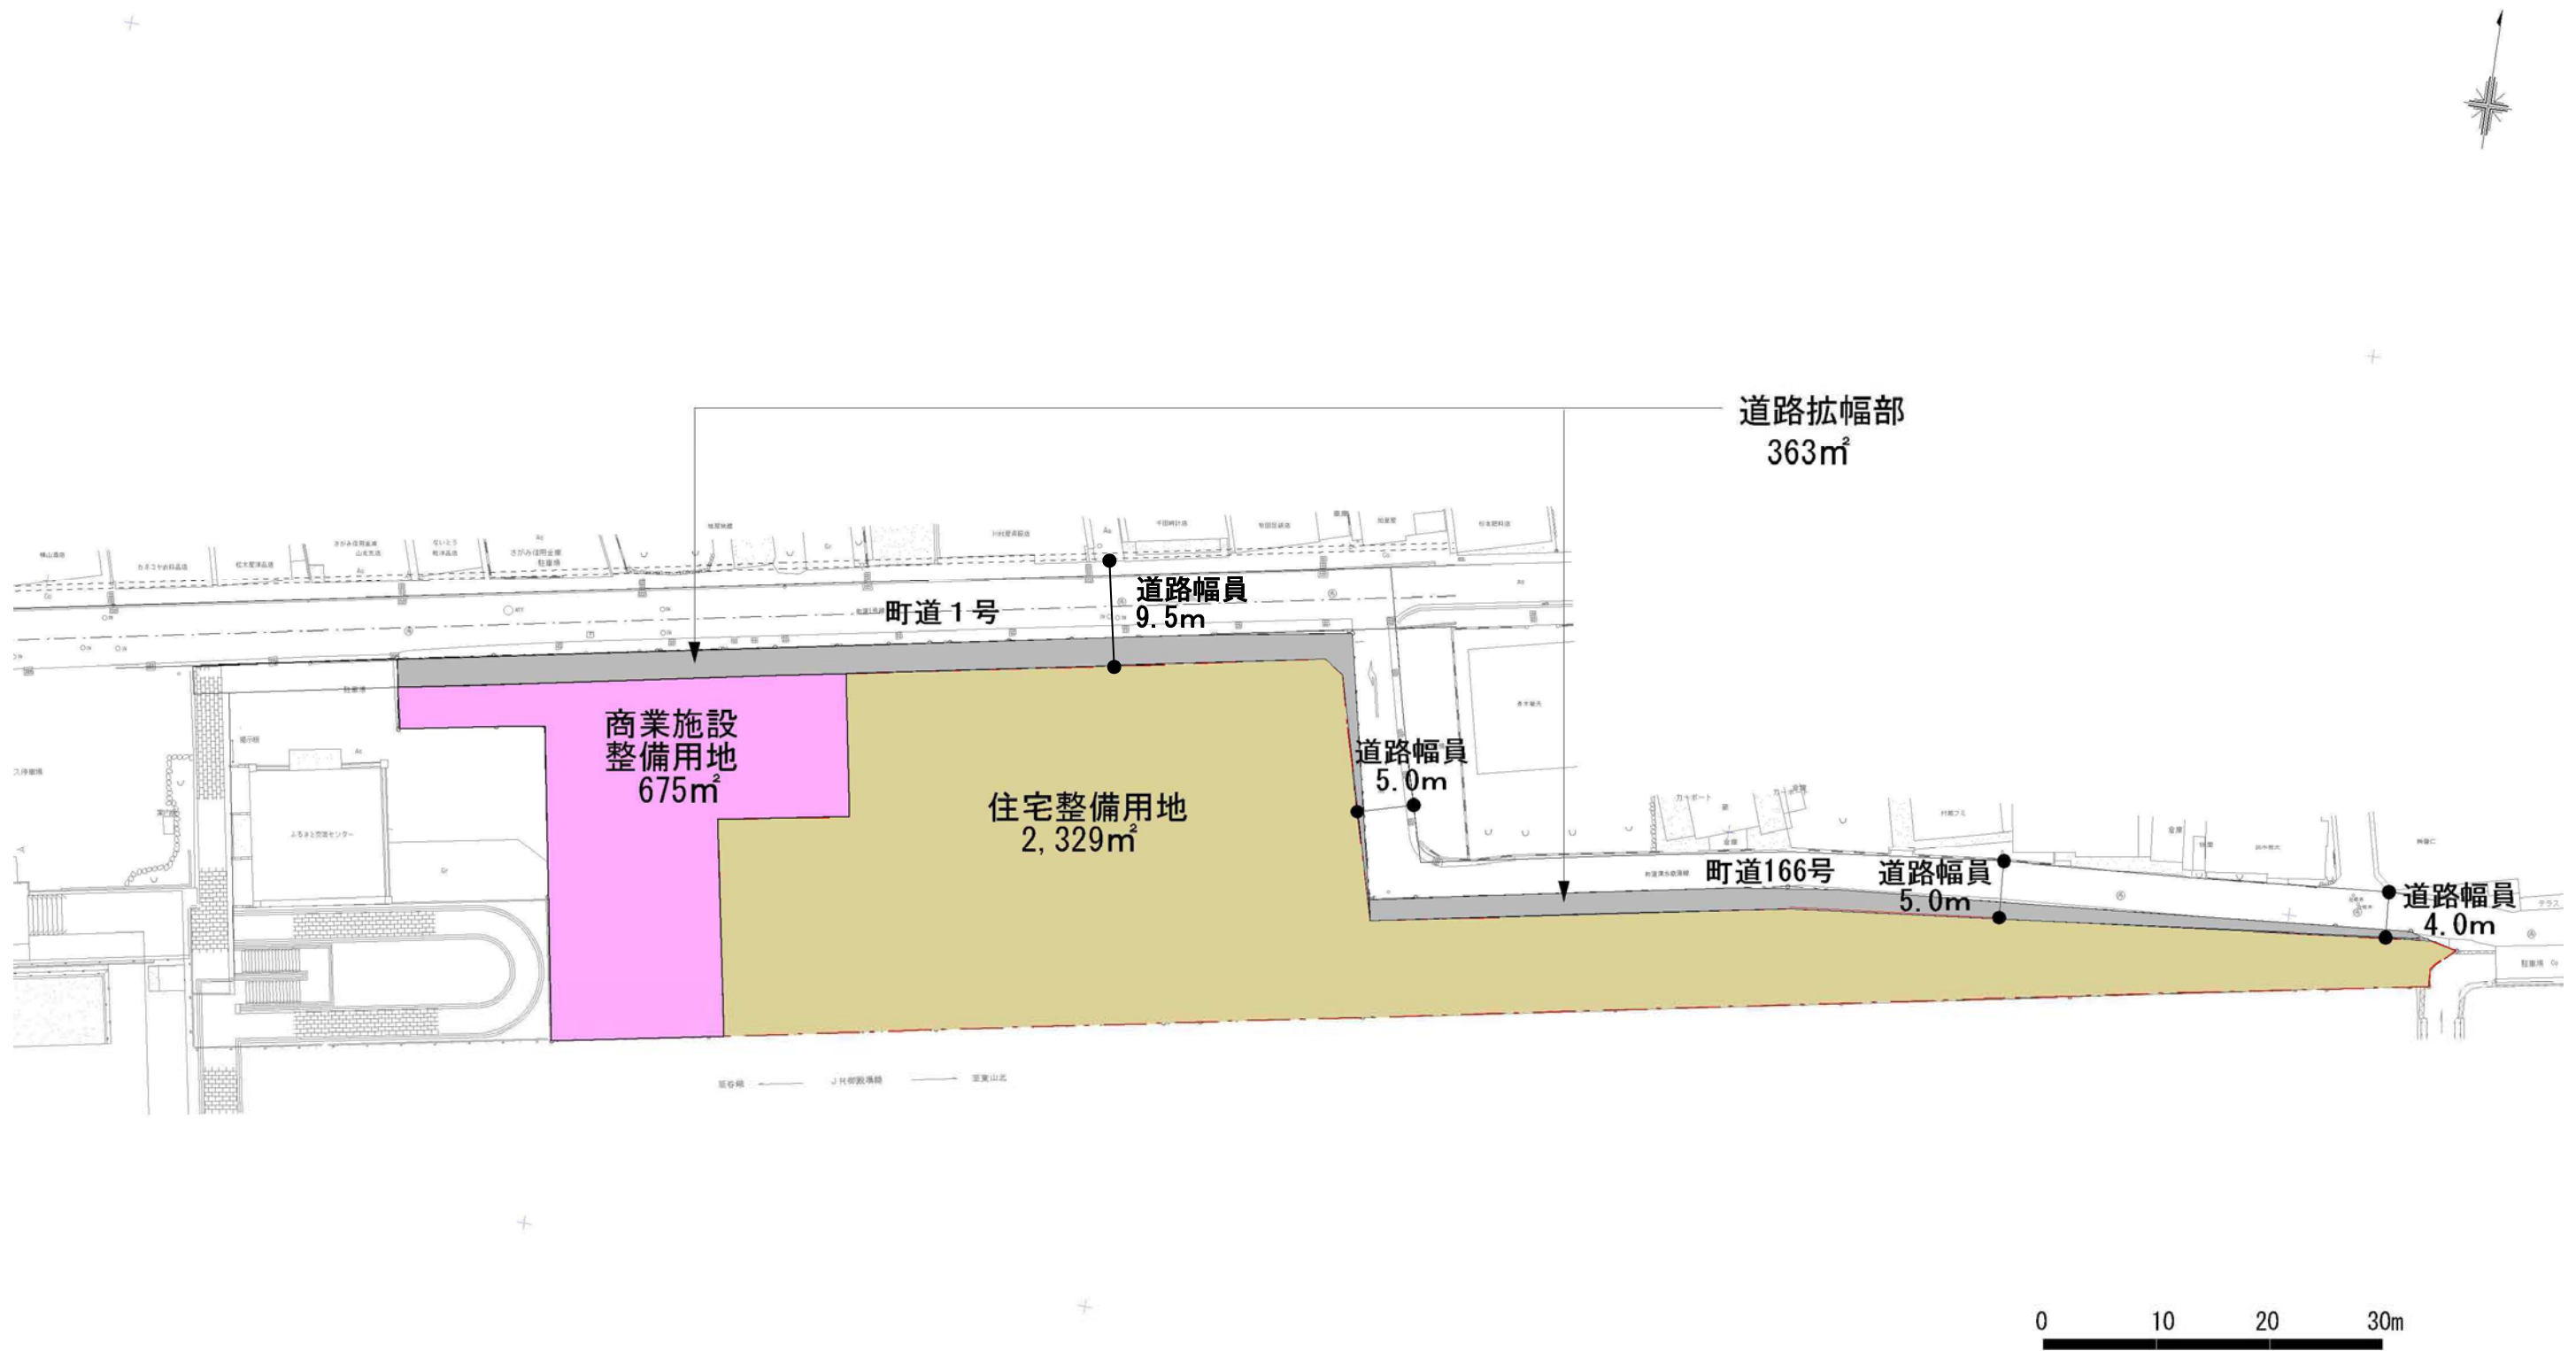


添付図⑥ 土地利用計画概要図

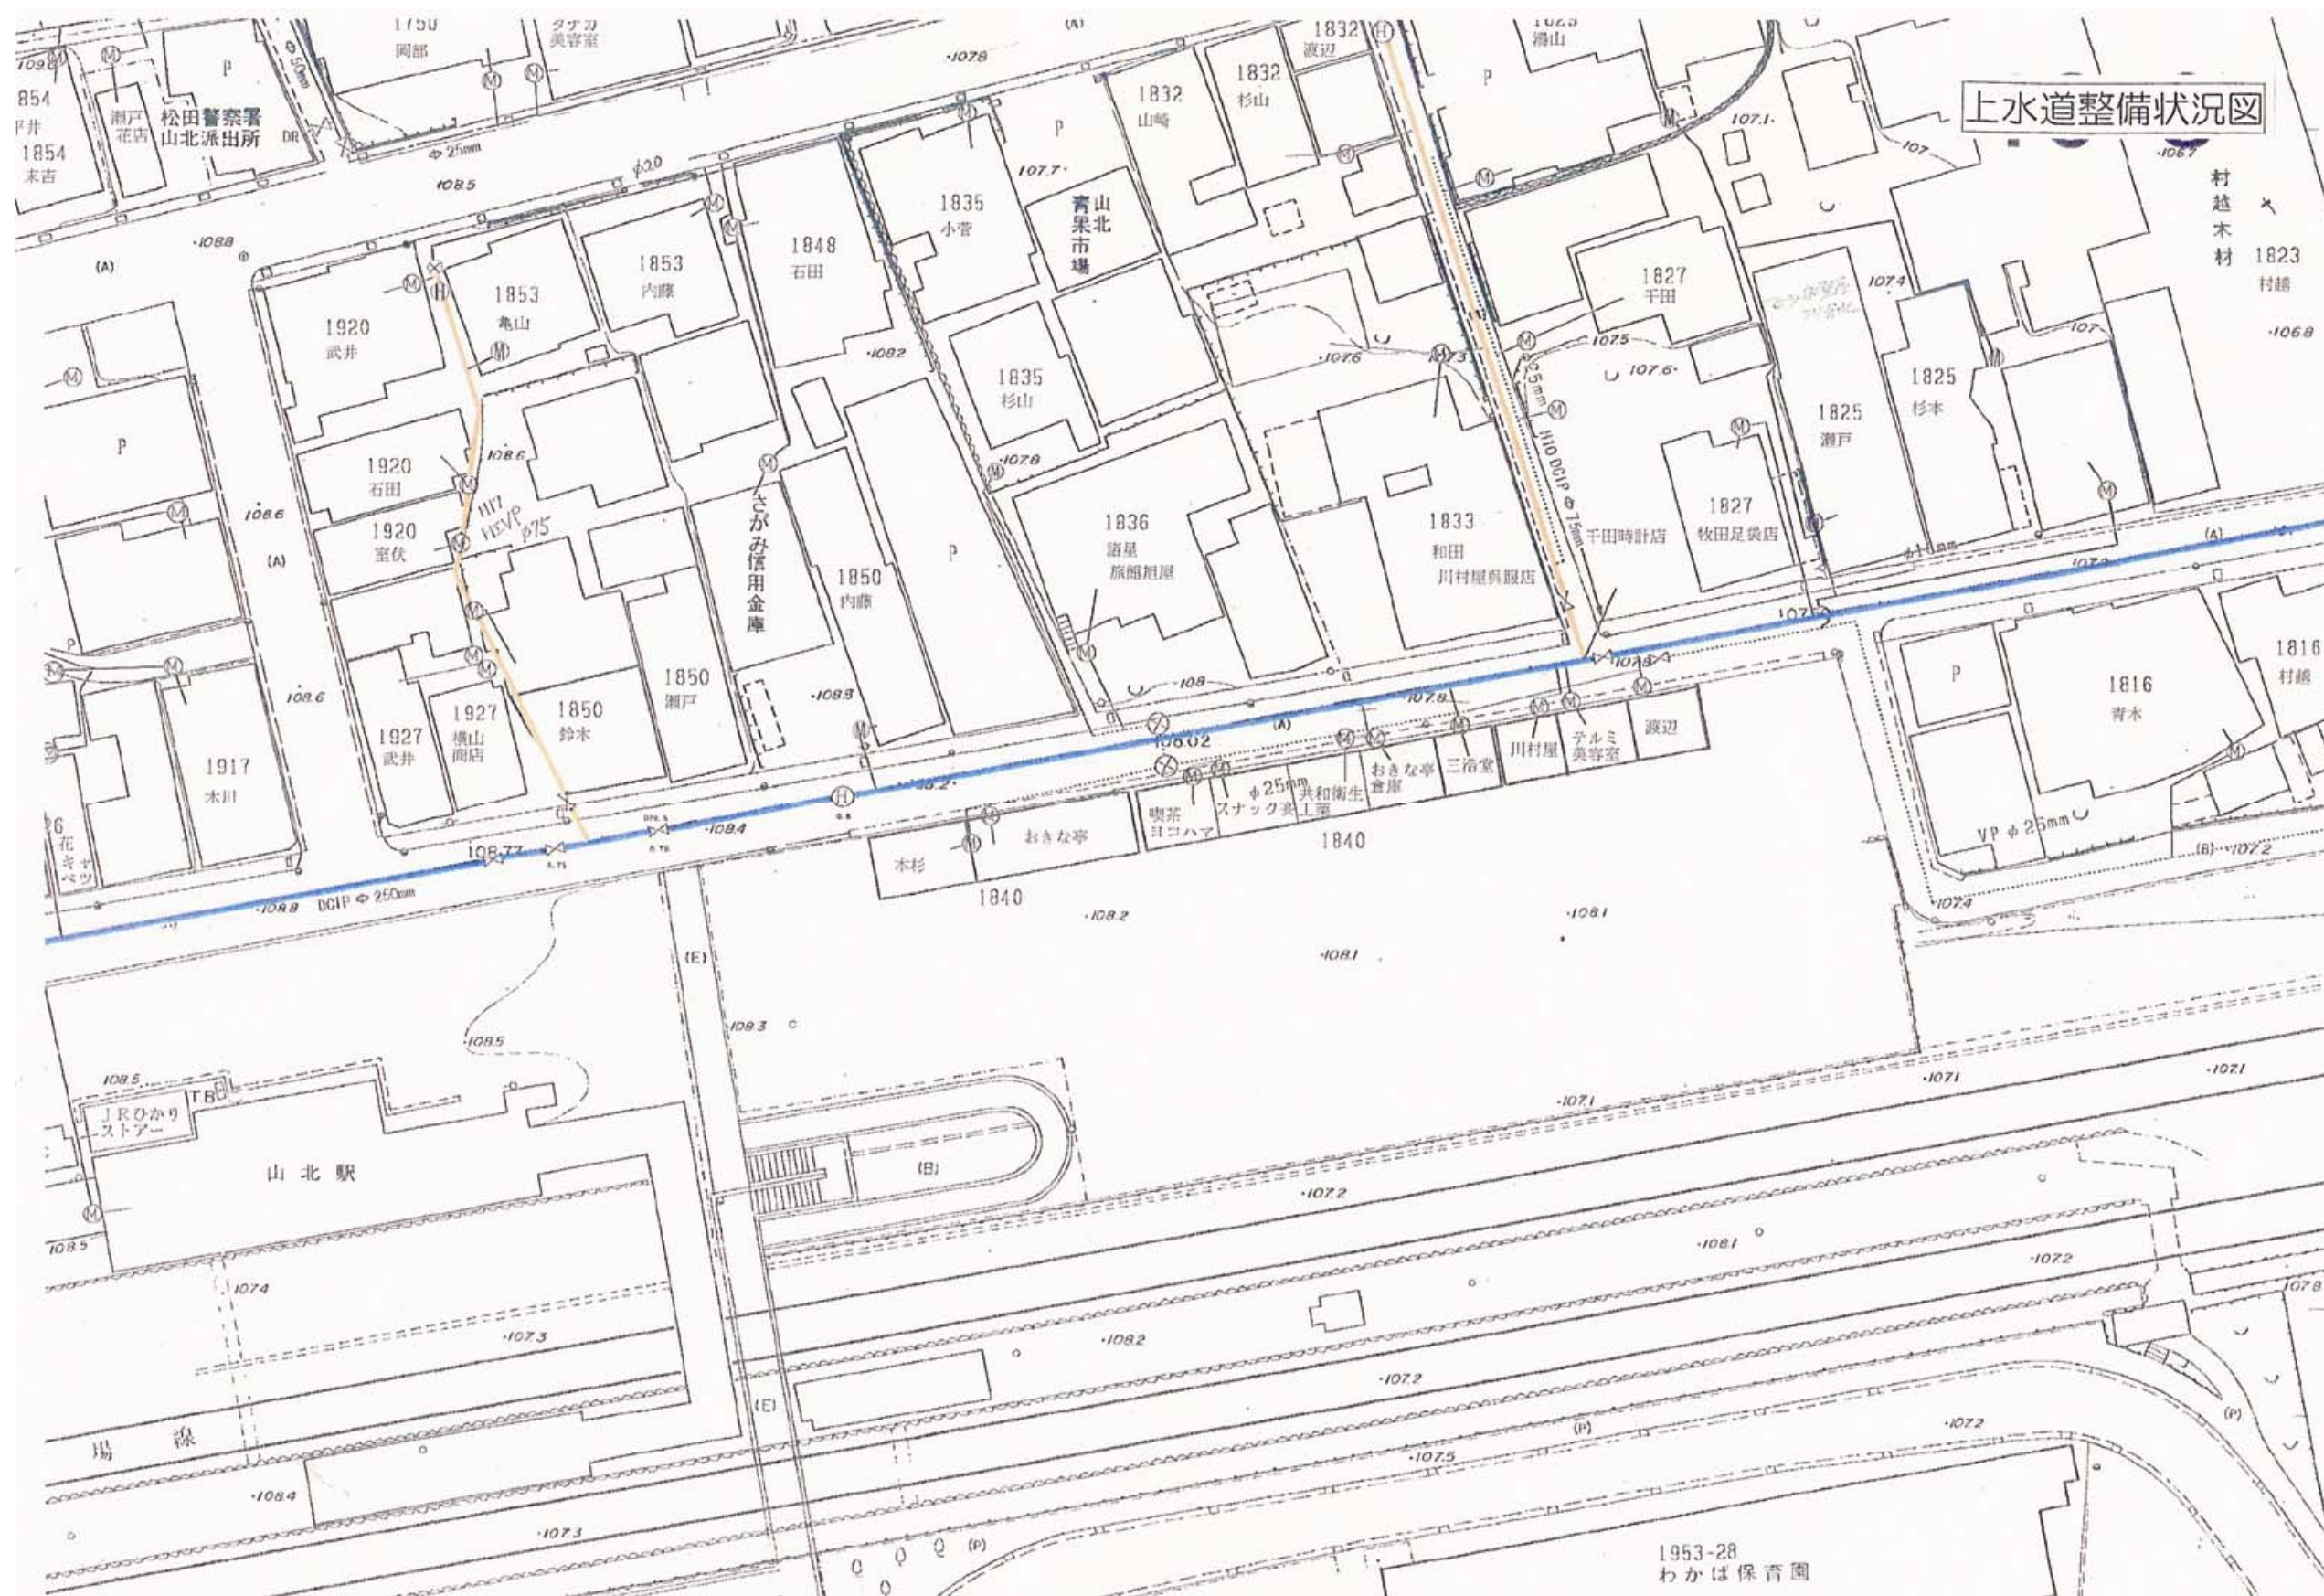

添付図⑦ 上水道整備状況図

下水道整備状況図

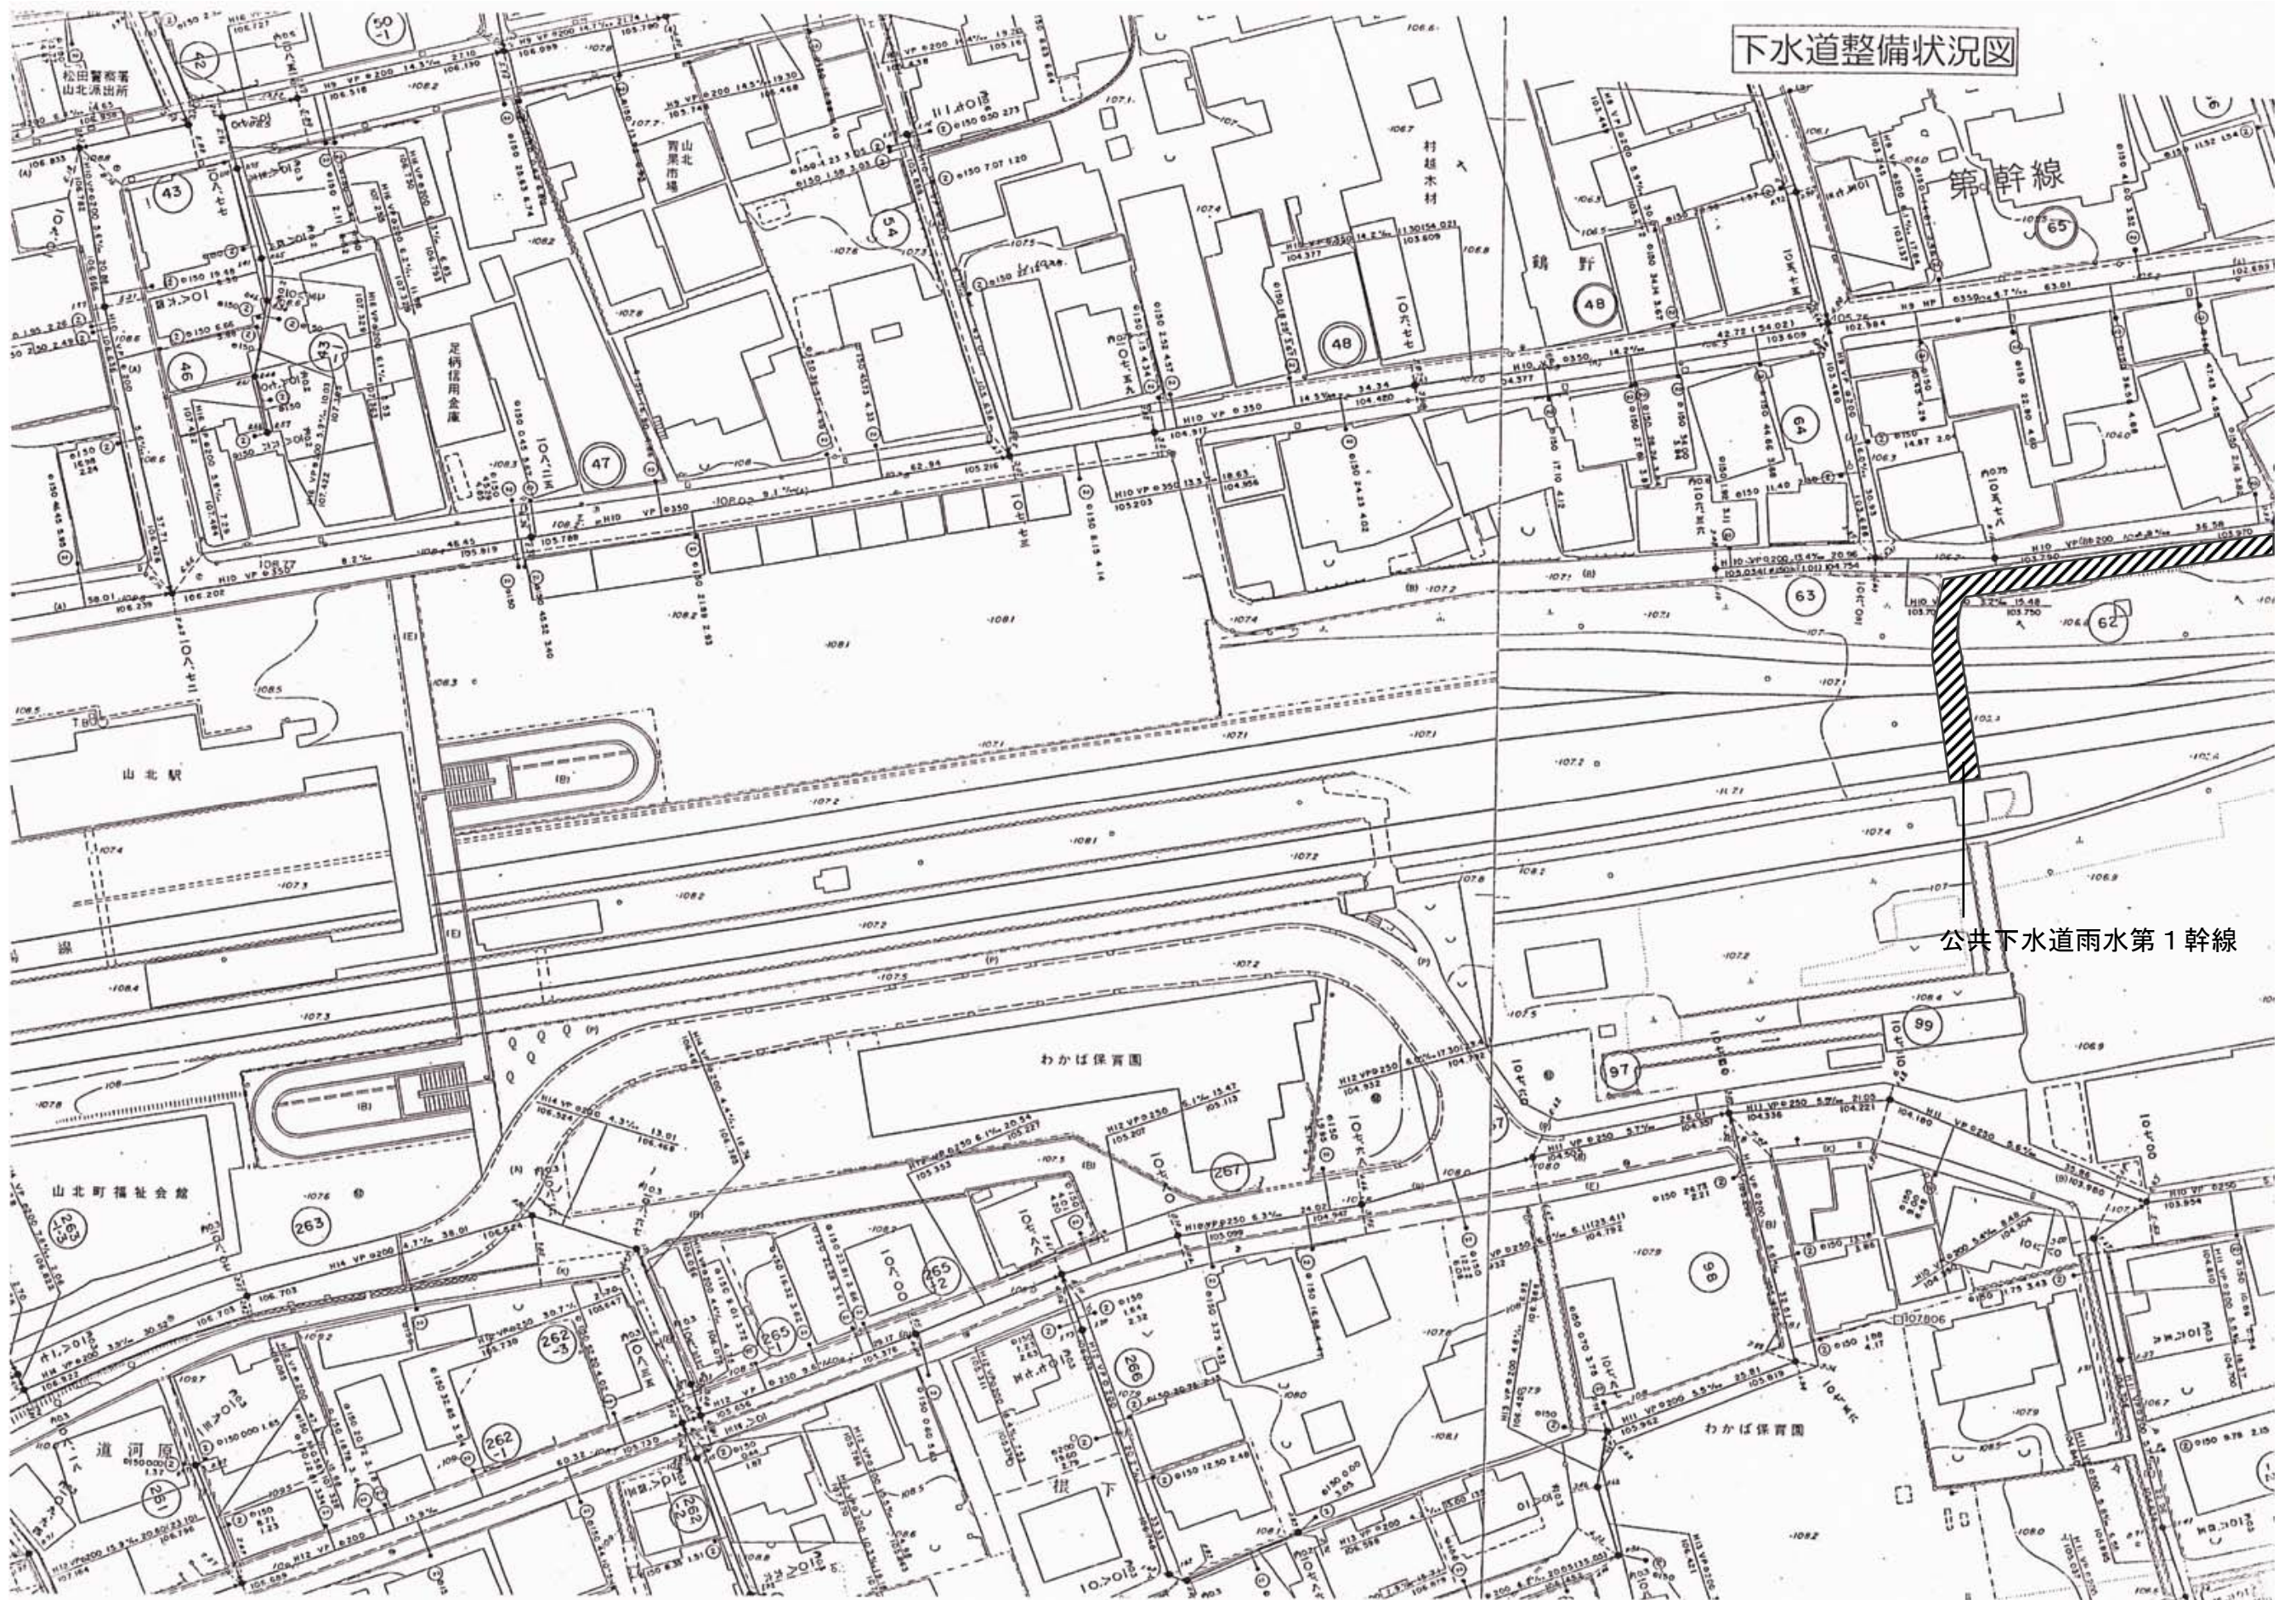

公共下水道雨水第1幹線

添付図⑧ 下水道整備状況図

○本敷地は、JR御殿場線（上り）の路盤から地下方向に45度内には、杭の制限がかかります
 ○クレーン作業に伴う工事管理者と列車見張員の配置が必要になります。

