



図面名	道路計画縦断面図		
縮尺	V=1:200 H=1:500	図面番号	2 / 3
山北町役場定住対策課			

NO. 2 付近

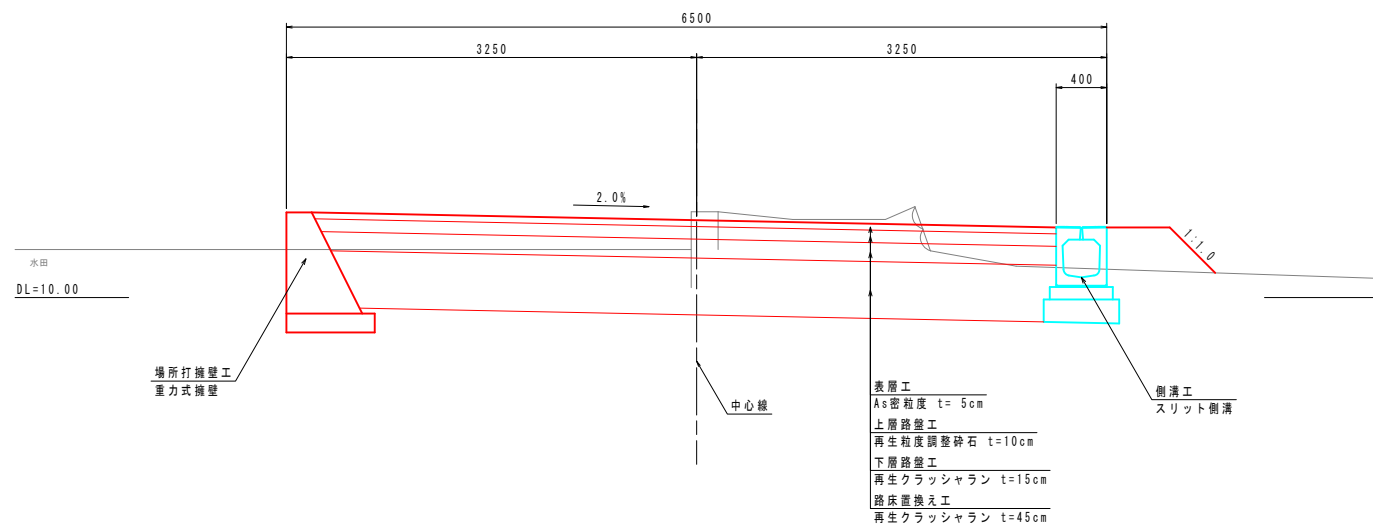

NO. 4 付近

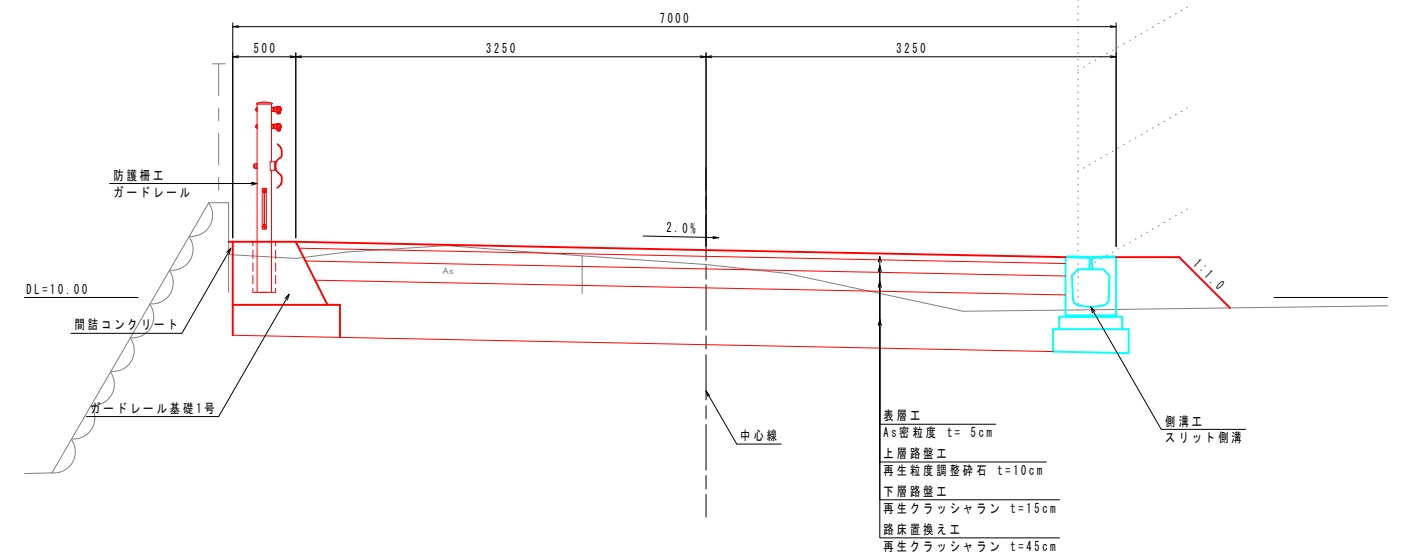

図面名	道路計画標準横断面図		
縮尺	S=1:60	図面番号	3 / 3
山北町役場定住対策課			