

令和4年12月27日

## 回 覧

尺里西自治会関係各位

山 北 町 長  
(公印省略)

### 尺里西地区公共下水道整備工事のお知らせ

日ごろから町行政にご理解とご協力をいただき厚くお礼申し上げます。  
さて、町では尺里西地区公共下水道整備工事を次のとおり行います。  
工事の期間中、皆さまには大変ご迷惑をおかけしますがご理解ご協力をお願いいたします。


工事期間 令和5年1月16日(月)～令和5年3月17日(金)  
午前9時から午後5時まで。  
日程については、工事看板にて周知させていただきます。

工事箇所 裏面参照

交通規制 車両通行止

施工業者 (株)荻野工業 TEL 76 - 3434

担 当 上下水道課工務班 TEL 75 - 3645 (直通)

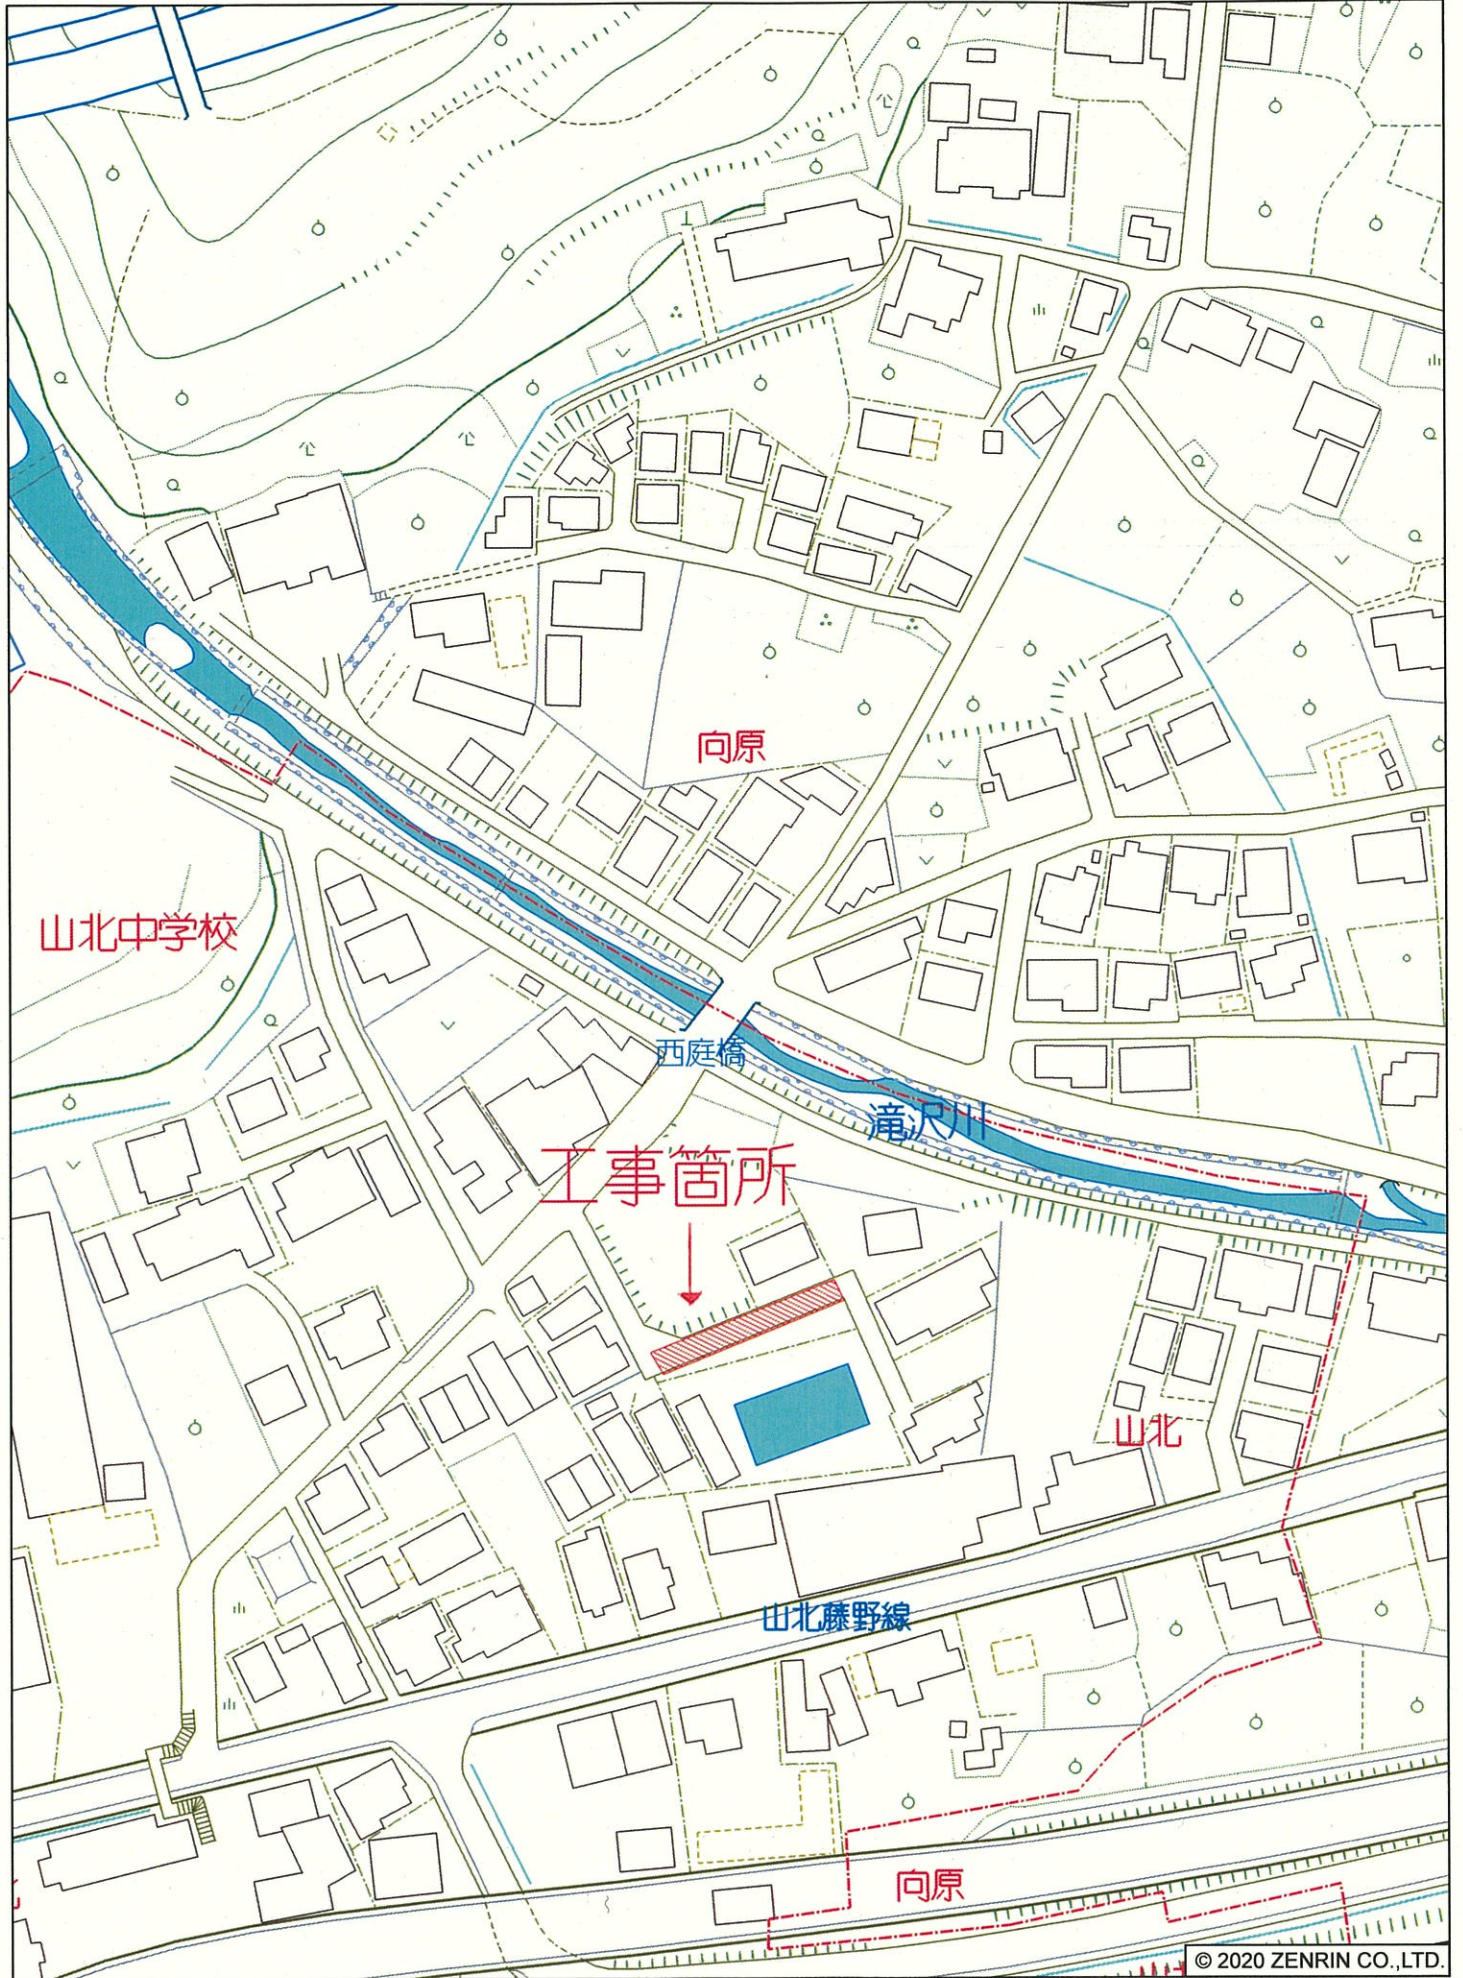

山北町向原付近

縮尺 1 / 1,500

45m