

■ 施設設計コンセプト

「スポーツを楽しみ、コミュニティを深め、ウェルネスを創造」

■ 基本設計の趣旨

旧山北体育館代替体育施設は、これまで山北町体育施設建設検討委員会等で計画方針や計画内容等の検討を重ねてきました。今回の基本設計は、これまでの検討内容をもとに現在の社会情勢等を踏まえて設計条件を整理検討した上で、建築物としての形態や性能を総合化するために行いました。

基本設計において整理、総合化された建築の形態をもとに、詳細な設計や木材の調達準備を進め、その後の建築工事を経て、町民にとって望ましい体育施設の整備を進めます。

■ 基本理念

町民に愛され、長期にわたり地域コミュニティの中心となる体育施設づくりを目指します。

■ 基本方針

1) スポーツを楽しむ施設づくり

・武道や軽スポーツを楽しむ場所としてふさわしい空間づくりをします。

2) 集いの施設づくり

・子育て中の方々をはじめ、地域の方々が集い憩いやすい空間づくりをします。

3) まちなみに配慮した施設づくり

・山北町の景観に調和し溶け込む空間づくりをします。

4) 地域の安心を支える施設づくり

・地域の安心を支える災害拠点としても利用可能な計画とします。

5) コストに配慮した木造施設づくり

・補助金の活用可能な木造の施設をライフサイクルコストに配慮して計画します。
・山北町産をはじめとする地域の木材を活用した山北町らしい木造施設を計画します。

6) 法令に適合した施設づくり

・上記1)～5)の方針のもと、関係法令を遵守した施設を計画します。

■ 計画地の概要

計画所在地： 神奈川県足柄上郡山北町山北 2594-1

敷地面積： 1,079.04 m²

用途地域： 近隣商業地域

防火地域等： 準防火地域

指定容積率： 200%

指定建蔽率： 60%

高度地区： 指定なし

その他地域地区： 特に指定なし、宅地造成等規制区域外


日影規制： あり（高さ10m以上が対象）

■ 計画地案内図



■ 配置・平面計画案

- 主要用途： 運動施設
- 構造・規模： 木造 平屋建て
- 延床面積： 498.30㎡ (150.77坪)
- 建築面積： 517.77㎡ (156.66坪)

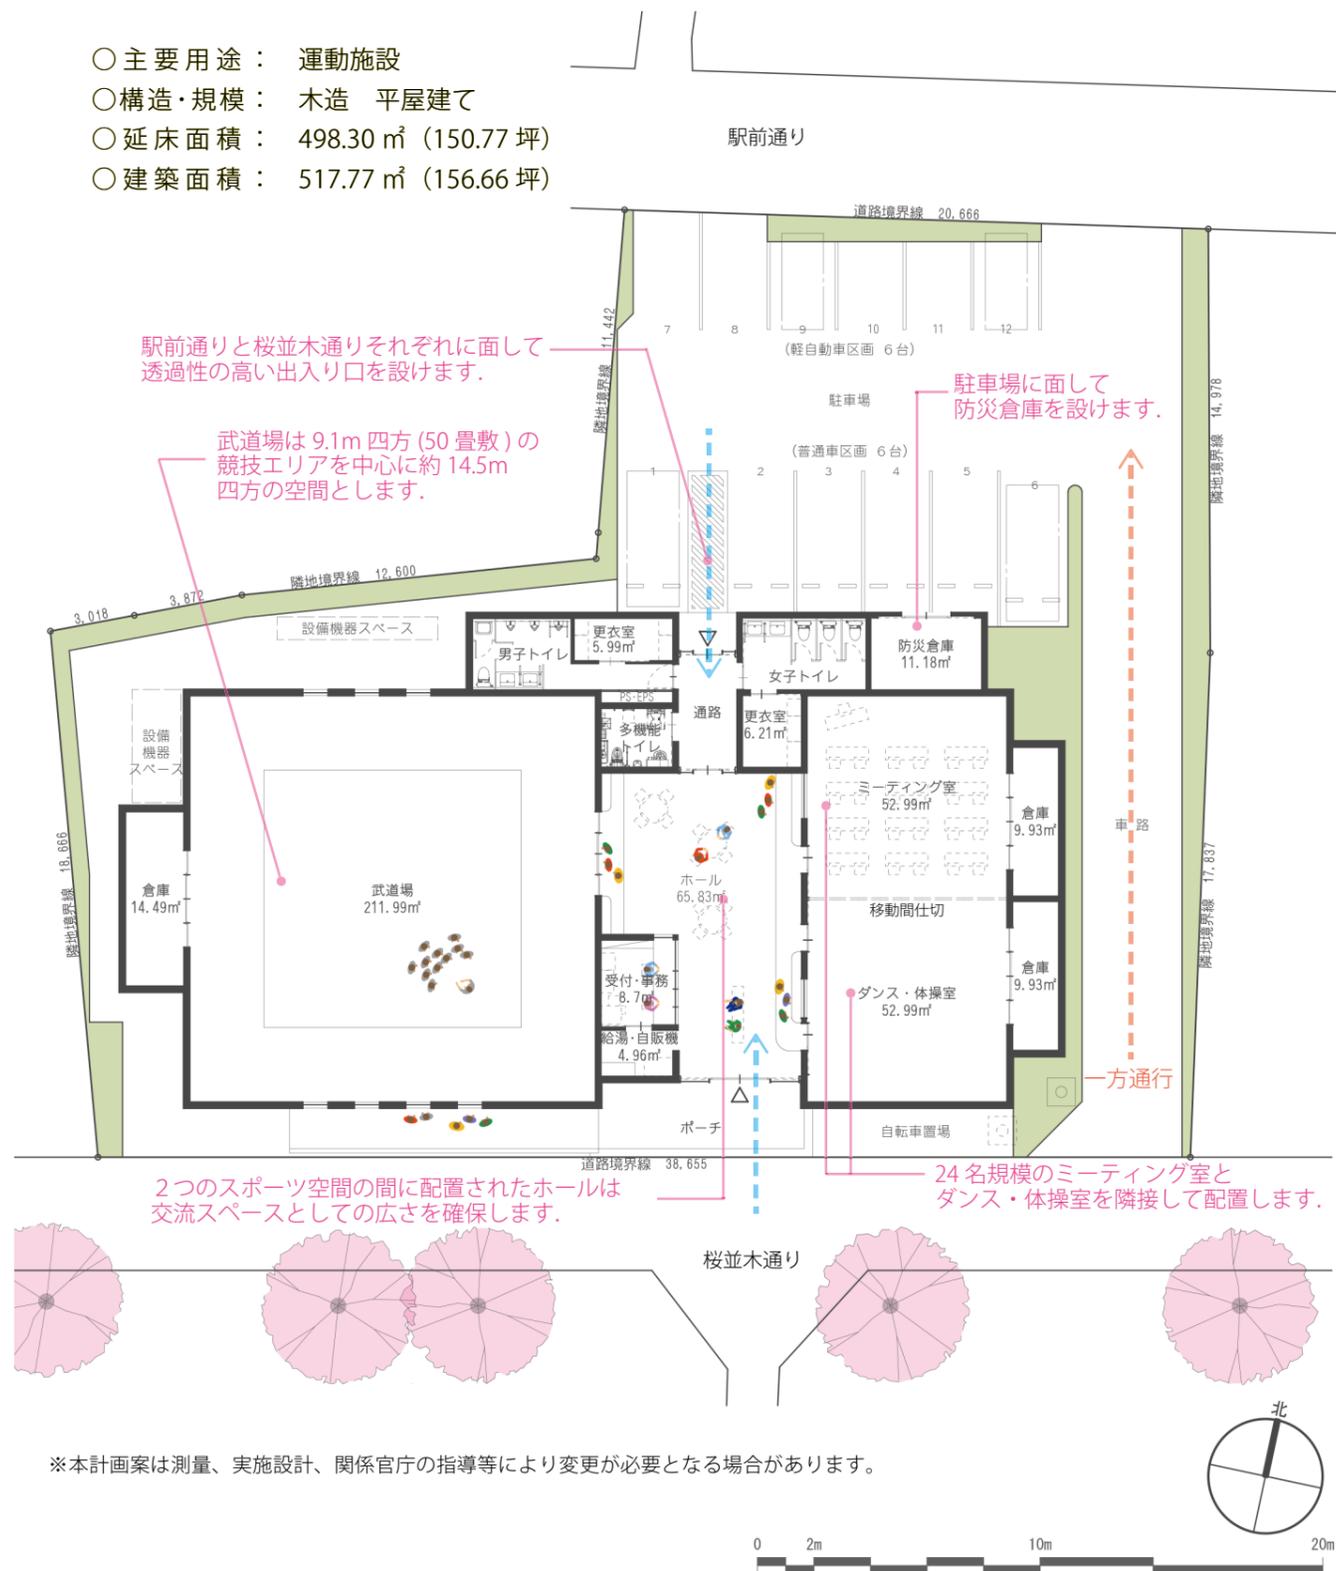

■ 施設のイメージ



□ 外観 イメージ図

屋根や外壁は耐候性の高い鋼板仕上を採用します。



□ ホール イメージ図

交流の場として、テーブルセットやベンチを配置します。