

令和5年9月1日

回 覧

都夫良野・野背開戸地区関係各位

山 北 町 長
(公印省略)

清水東部簡易水道事業給水管布設替工事のお知らせ

日ごろから町行政にご理解とご協力をいただき厚くお礼申し上げます。
さて、町では清水東部簡易水道事業給水管布設替工事を次のとおり行います。
工事の期間中、皆さまには大変ご迷惑をおかけしますがご理解ご協力をお願いいたします。


工事期間 令和5年9月7日(木)～令和5年11月28日(火)
午前9時から午後5時まで。
日程については、工事看板にて周知させていただきます。

工事箇所 裏面参照

交通規制 交通規制は行いません。
作業車等が駐車していることがありますので、
注意して通行してください。

施工業者 有限会社 尾崎水道工事店 TEL 76-3344

担 当 上下水道課工務班 TEL 75-3645 (直通)

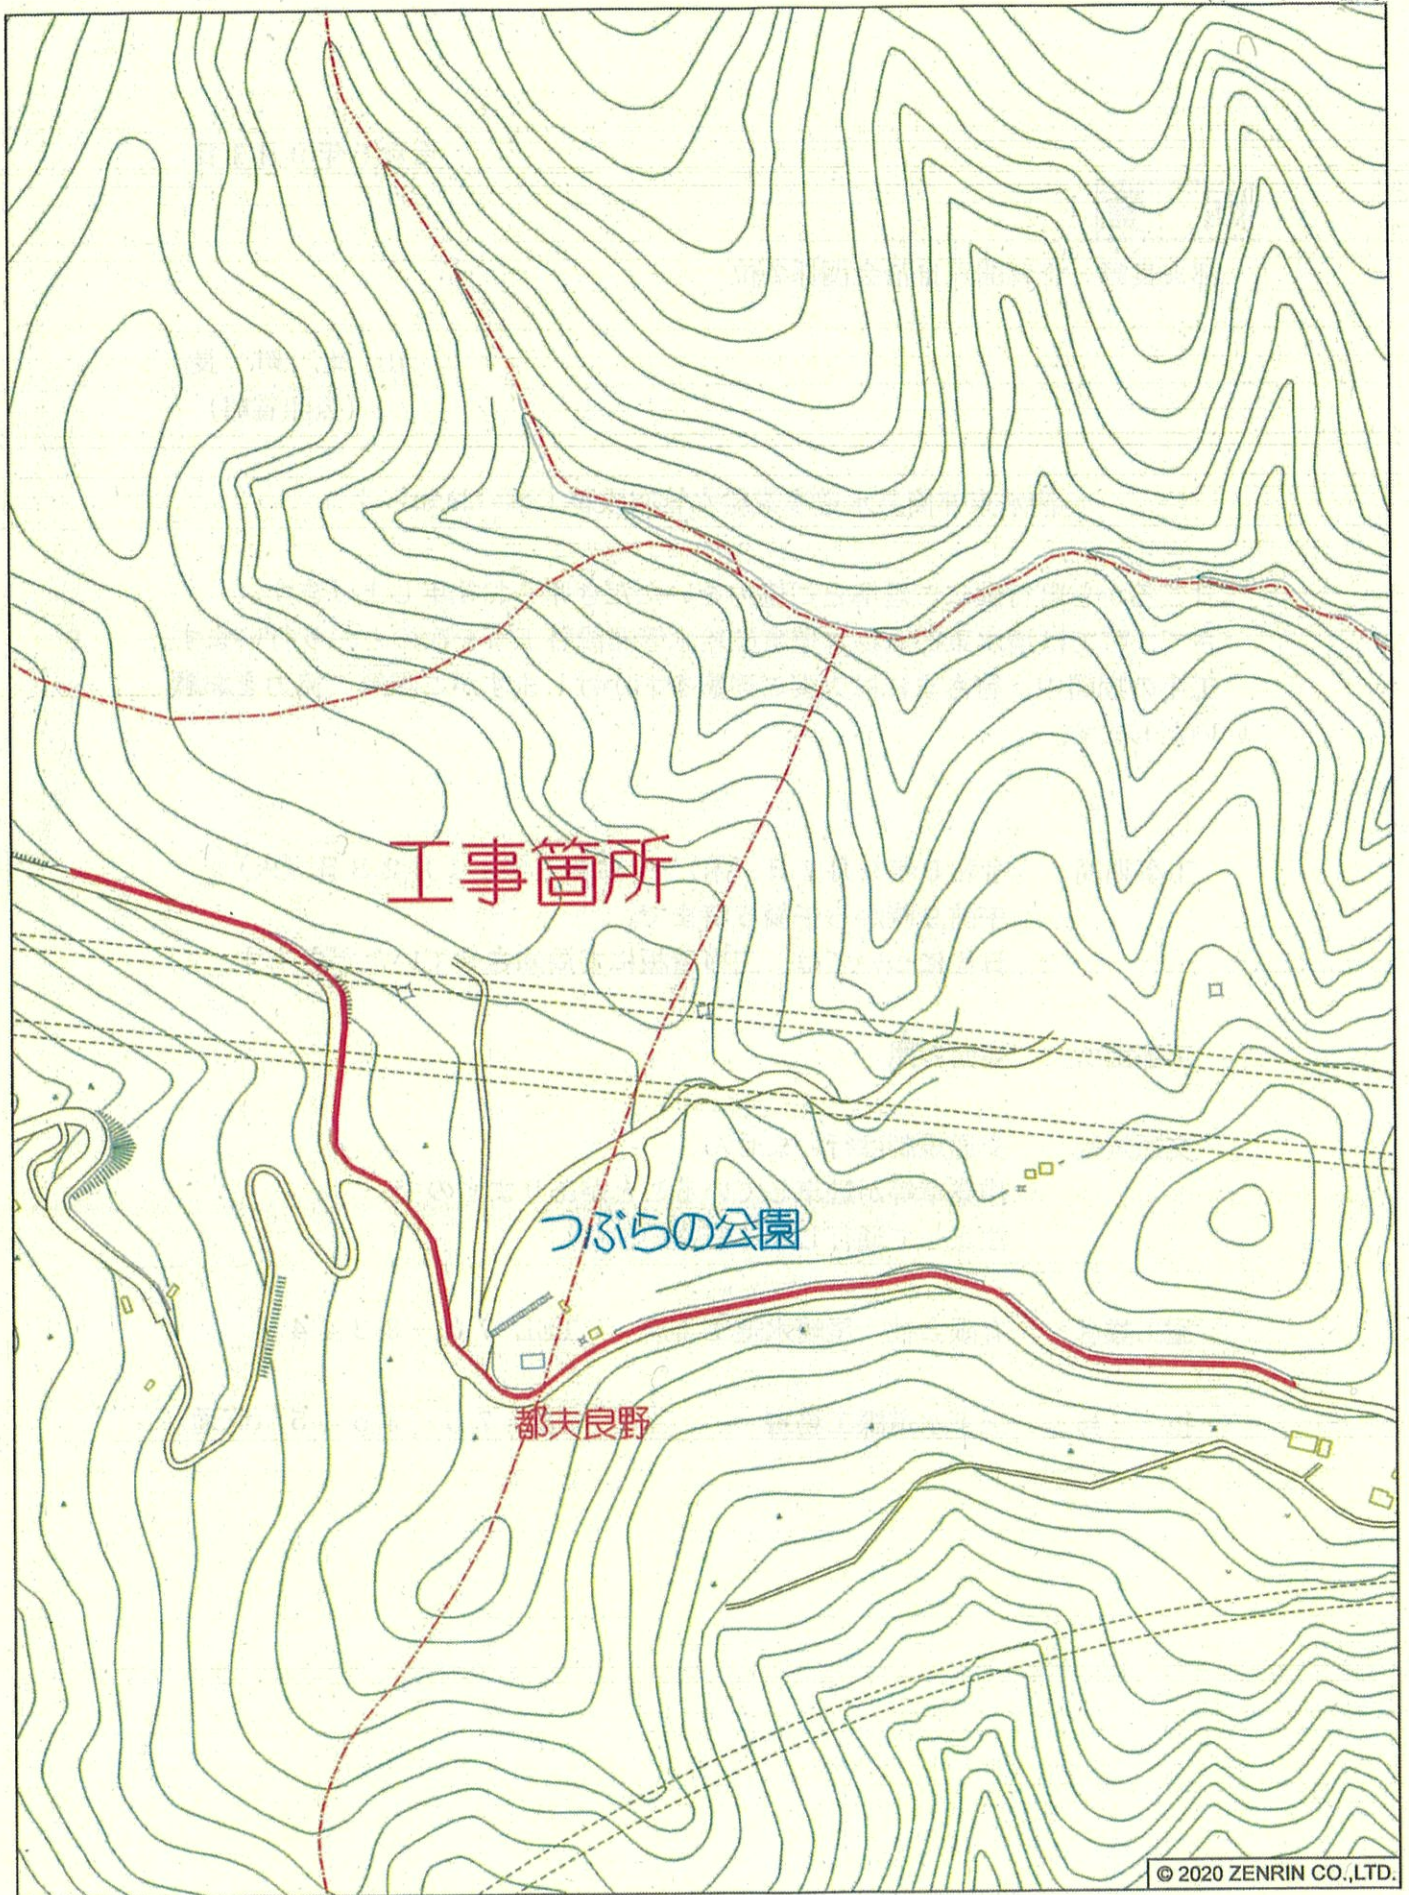

© 2020 ZENRIN CO.,LTD.

縮尺 1 / 4,000 | 120m

令和5年9月1日

回 覧

嵐自治会関係各位

山 北 町 長
(公印省略)

清水東部簡易水道事業給水管布設替工事のお知らせ

日ごろから町行政にご理解とご協力をいただき厚くお礼申し上げます。
さて、町では清水東部簡易水道事業給水管布設替工事を次のとおり行います。
工事の期間中、皆さまには大変ご迷惑をおかけしますがご理解ご協力をお願いいたします。


工事期間 令和5年9月7日(木)～令和5年11月28日(火)
午前9時から午後5時まで。
日程については、工事看板にて周知させていただきます。

工事箇所 裏面参照

交通規制 交通規制は行いません。
作業車等が駐車していることがありますので、
注意して通行してください。


施工業者 有限会社 尾崎水道工事店 TEL 76-3344

担 当 上下水道課工務班 TEL 75-3645 (直通)

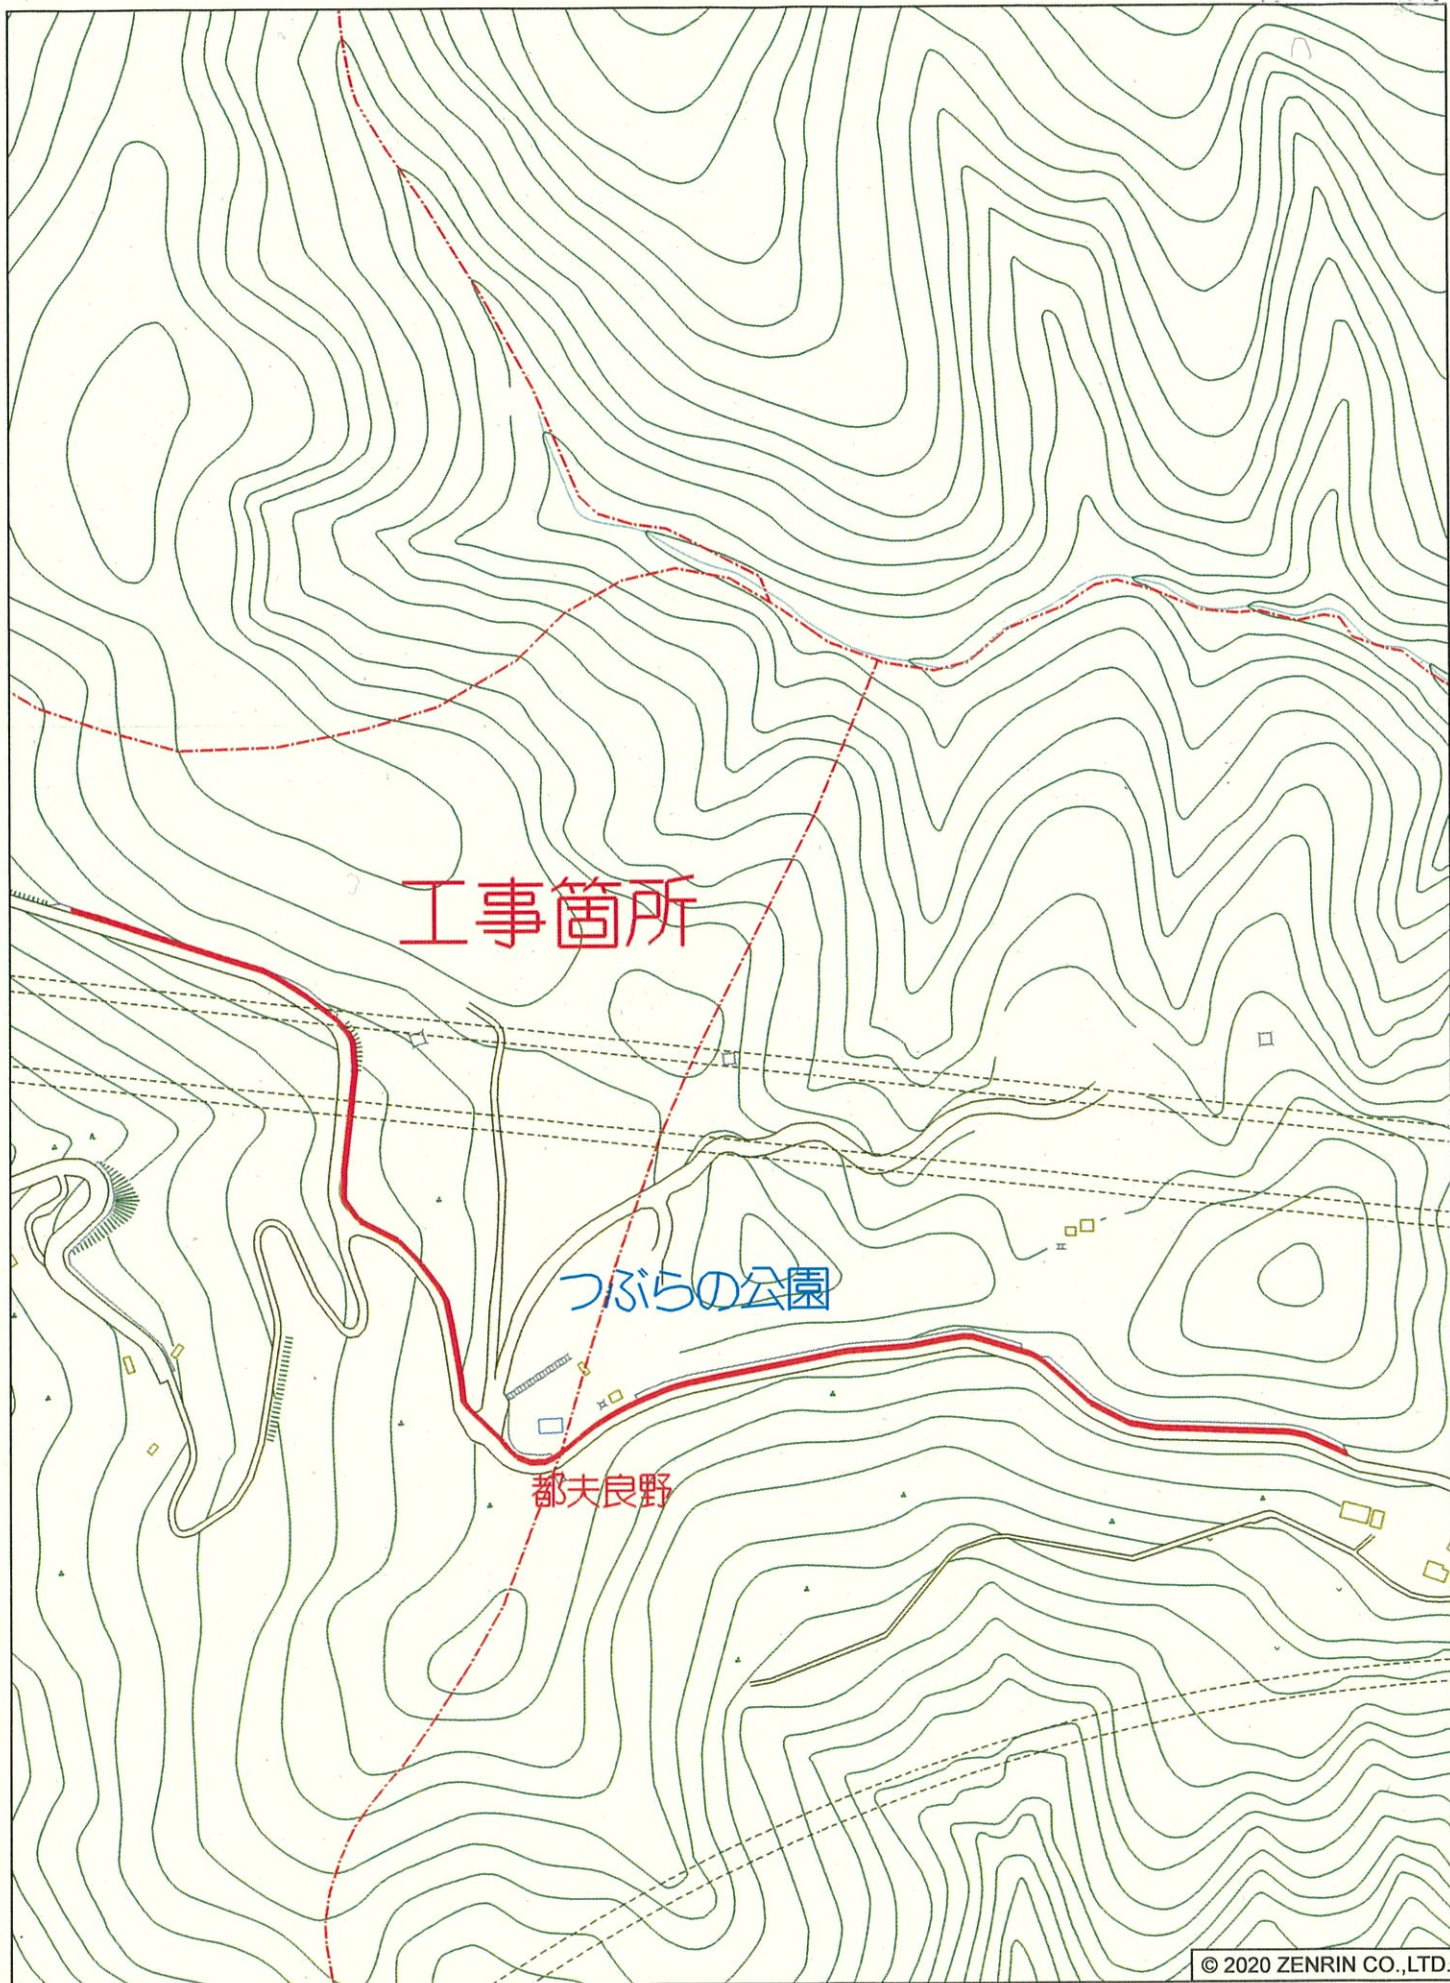


© 2020 ZENRIN CO.,LTD.

縮尺 1 / 4,000 | 120m

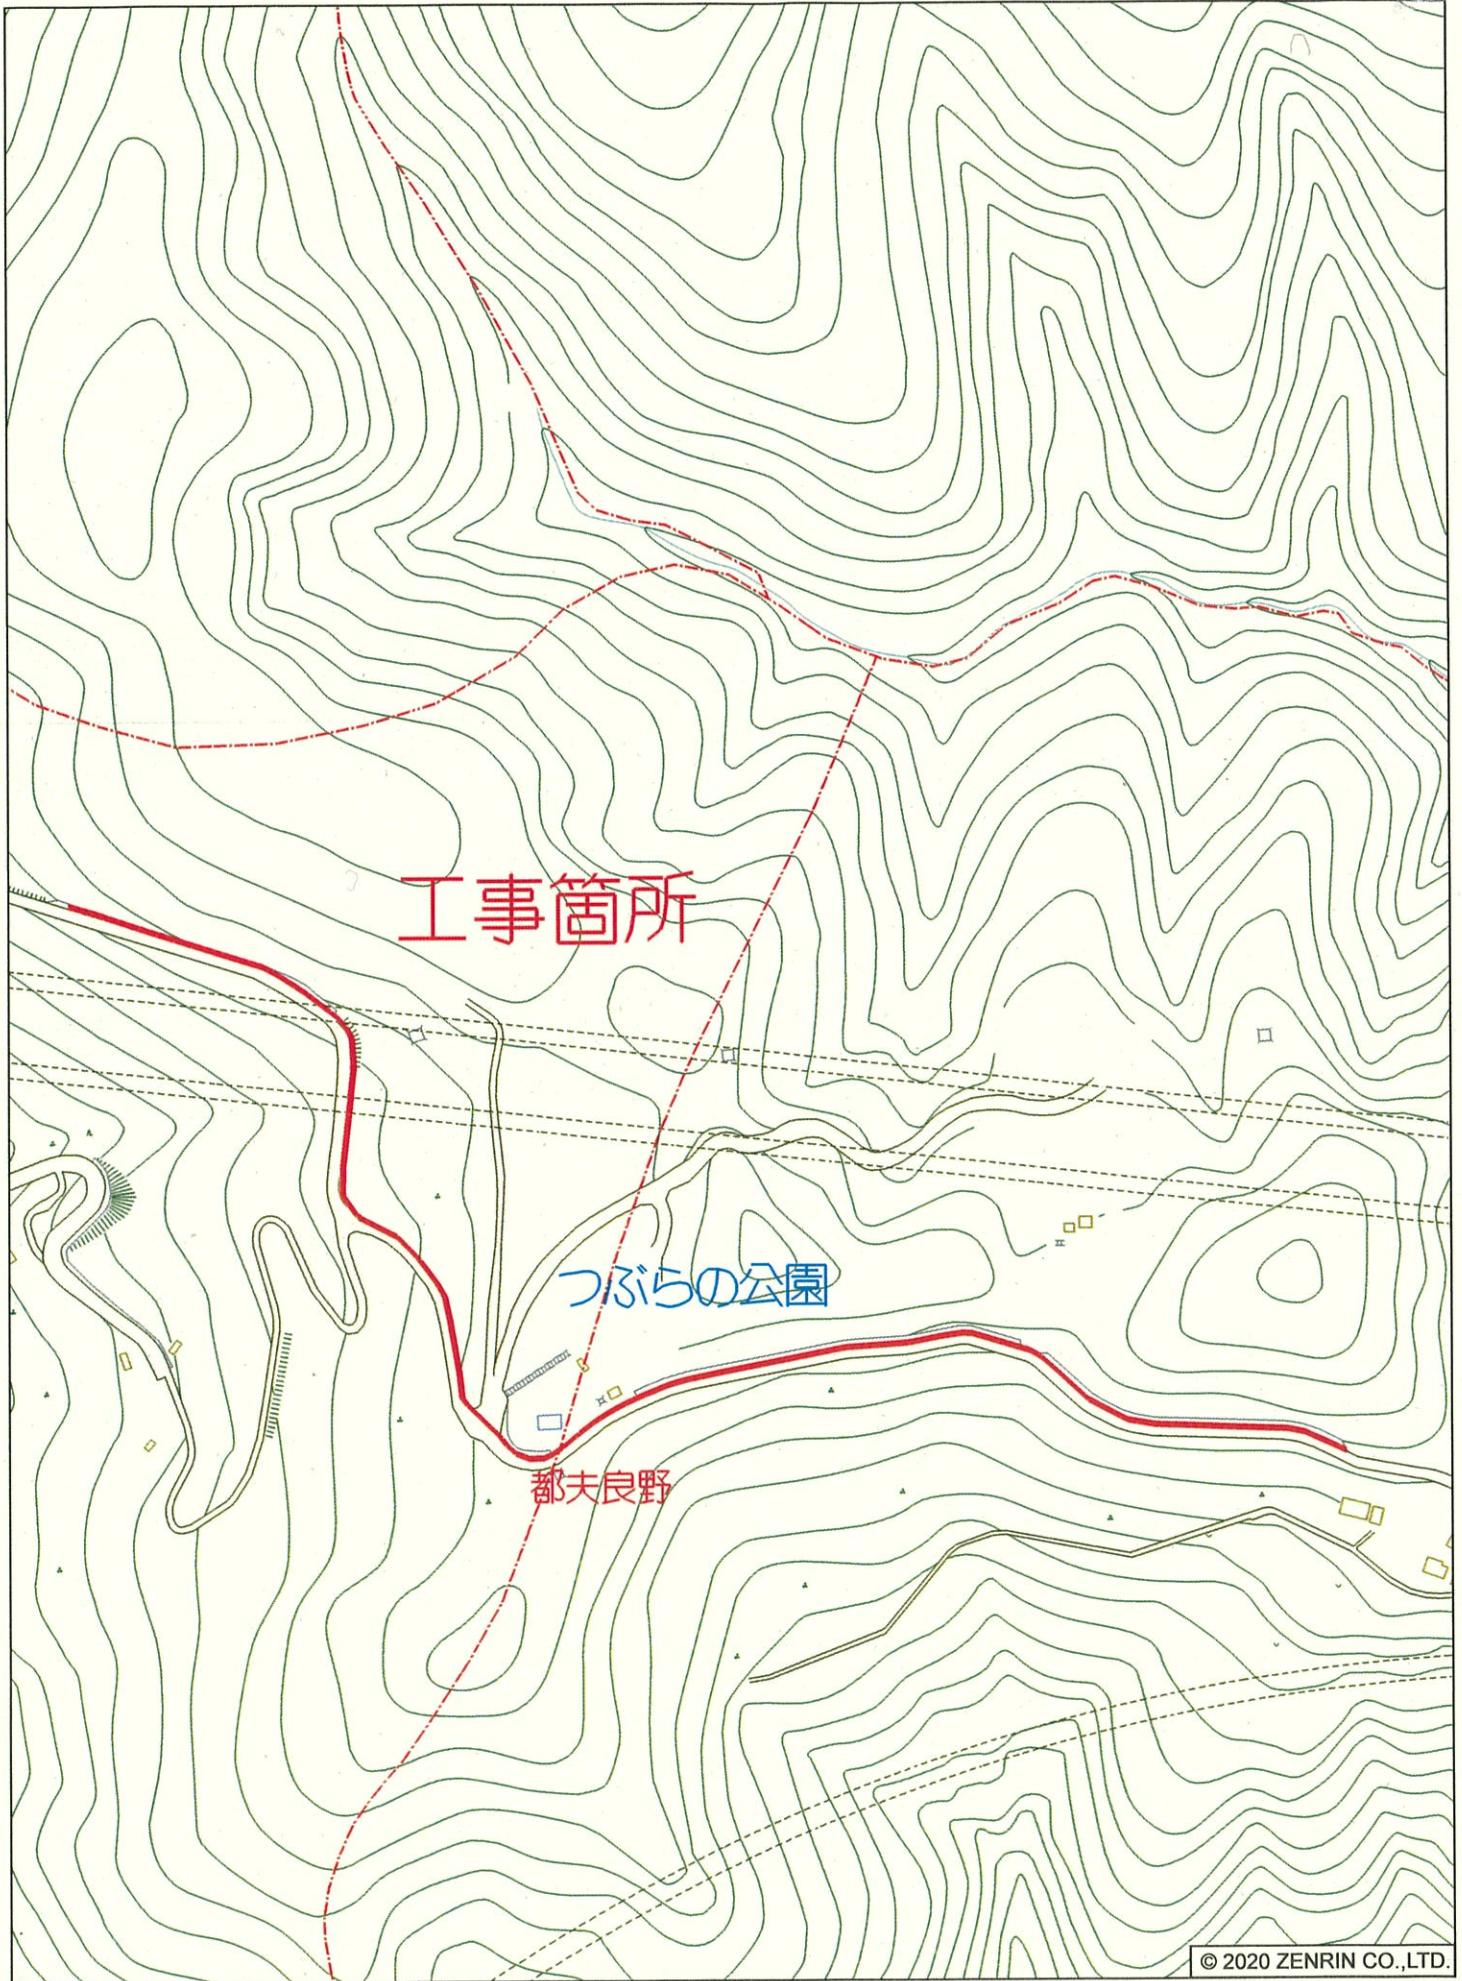

© 2020 ZENRIN CO.,LTD.

縮尺 1 / 4,000 | 120m

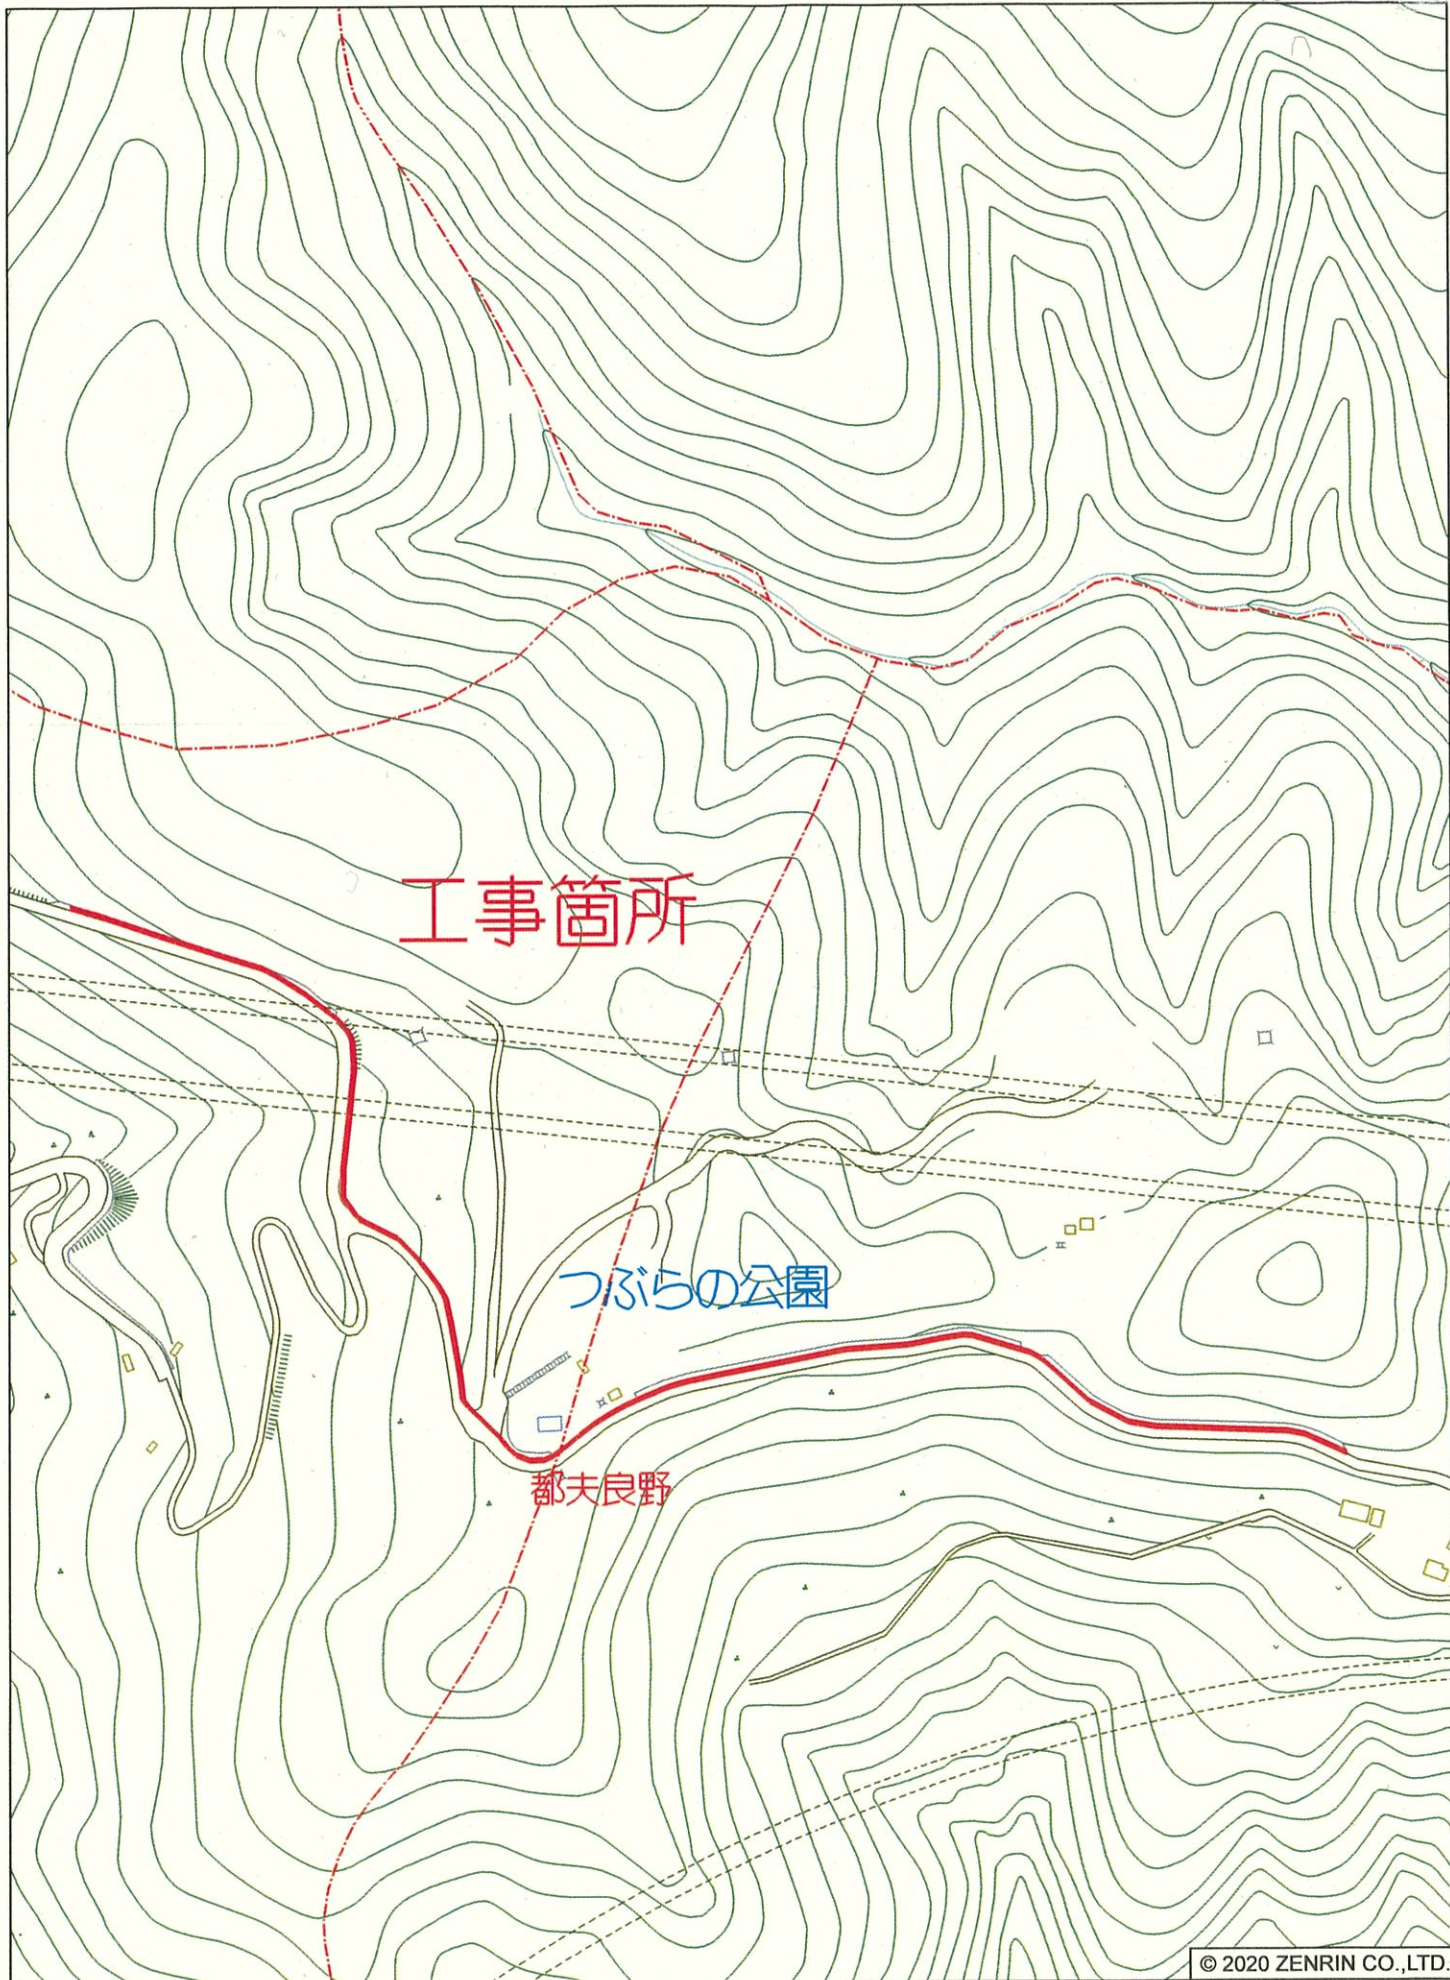

© 2020 ZENRIN CO.,LTD.

縮尺 1 / 4,000 | 120m