


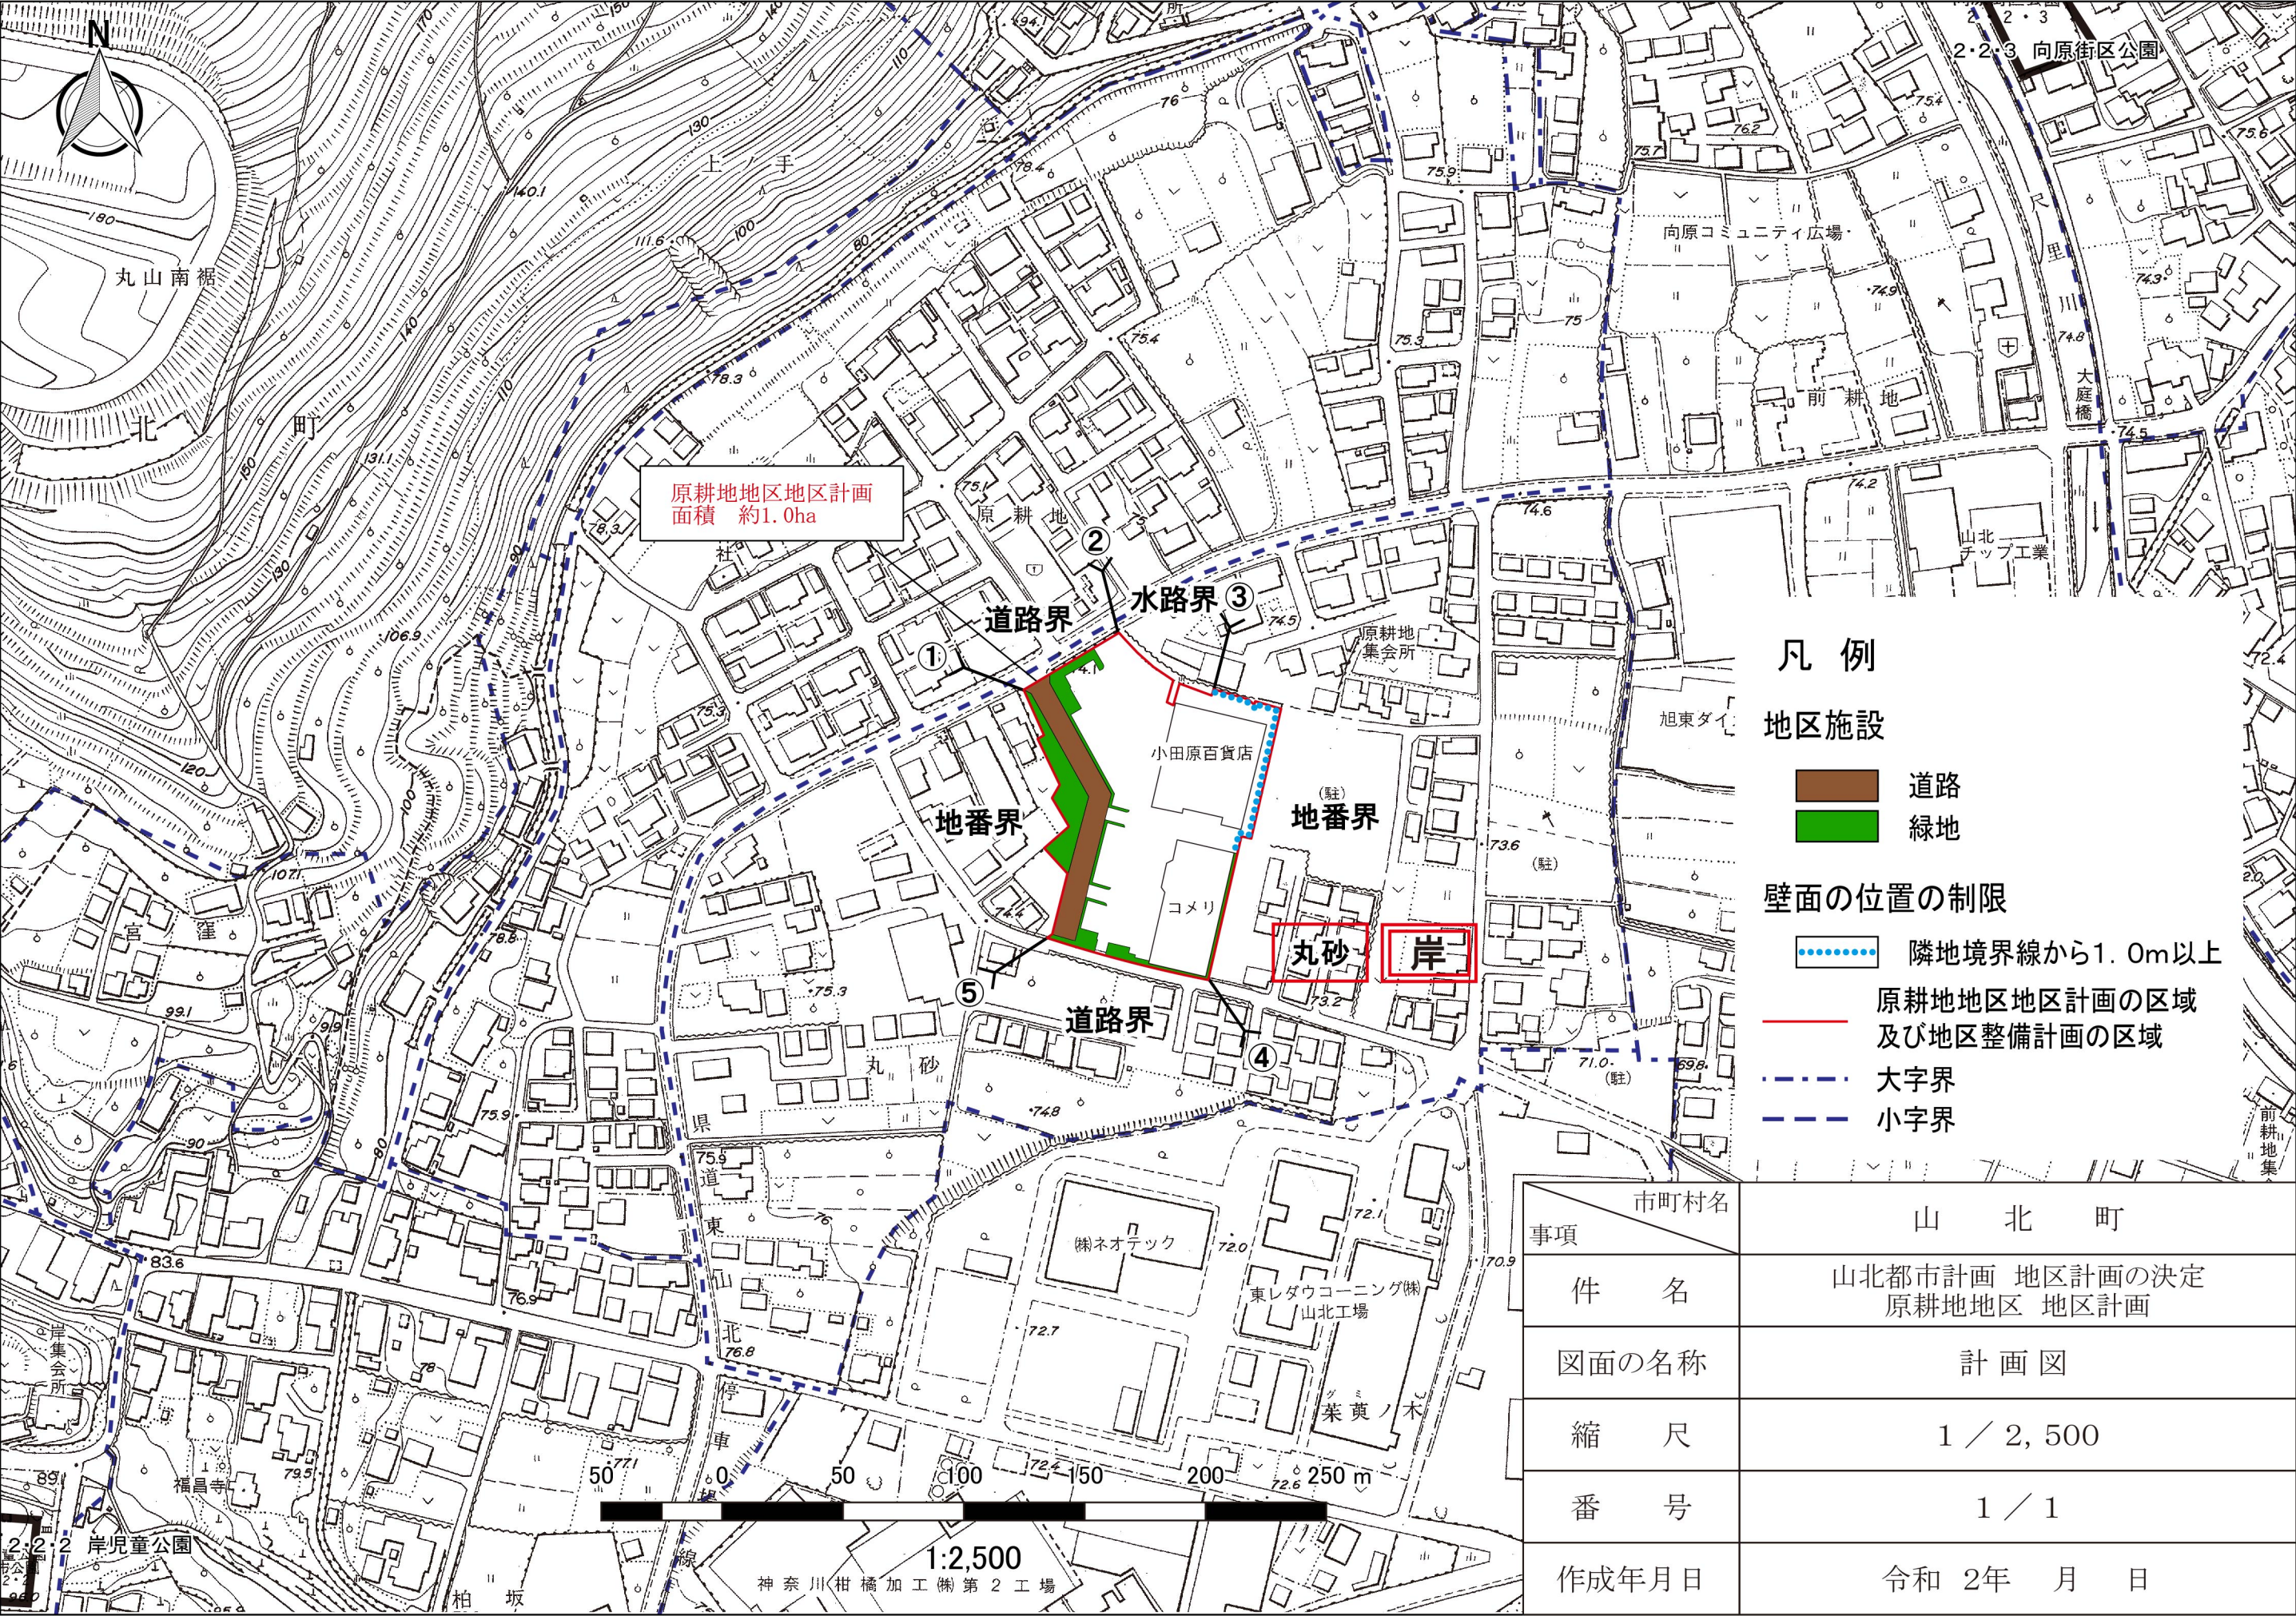

凡 例

地区施設

- 道路
- 緑地

壁面の位置の制限

- 隣地境界線から1.0m以上
- 原耕地地区地区計画の区域及び地区整備計画の区域
- 大字界
- 小字界

市町村名	山 北 町
事項	
件 名	山北都市計画 地区計画の決定 原耕地地区 地区計画
図面の名称	計 画 図
縮 尺	1 / 2, 500
番 号	1 / 1
作成年月日	令和 2年 月 日