

# 回 覧

令和7年2月17日

関 係 各 位

山北町長 湯 川 裕 司

( 公 印 省 略 )

湯本平地区地下式消火栓修繕に伴う交通規制について (お願い)

次のとおり、湯本平地区に設置している地下式消火栓の修繕を実施します。工事に伴い、次のとおり車両片側交互通行規制を実施します。工事期間中は大変ご不便をおかけいたしますが、皆様のご協力をお願いいたします。

工事期間 令和7年2月20日(木)～3月28日(金)のうち2日間程度

規制時間 8:30～17:00


工事箇所 裏面地図を参照ください

施工業者 有限会社尾崎水道工事店 TEL 76-3344

担当は、地域防災課防災安全班 加藤・松島

〒258-0195 山北町山北1301-4

Tel 75-3643 Fax 75-3660

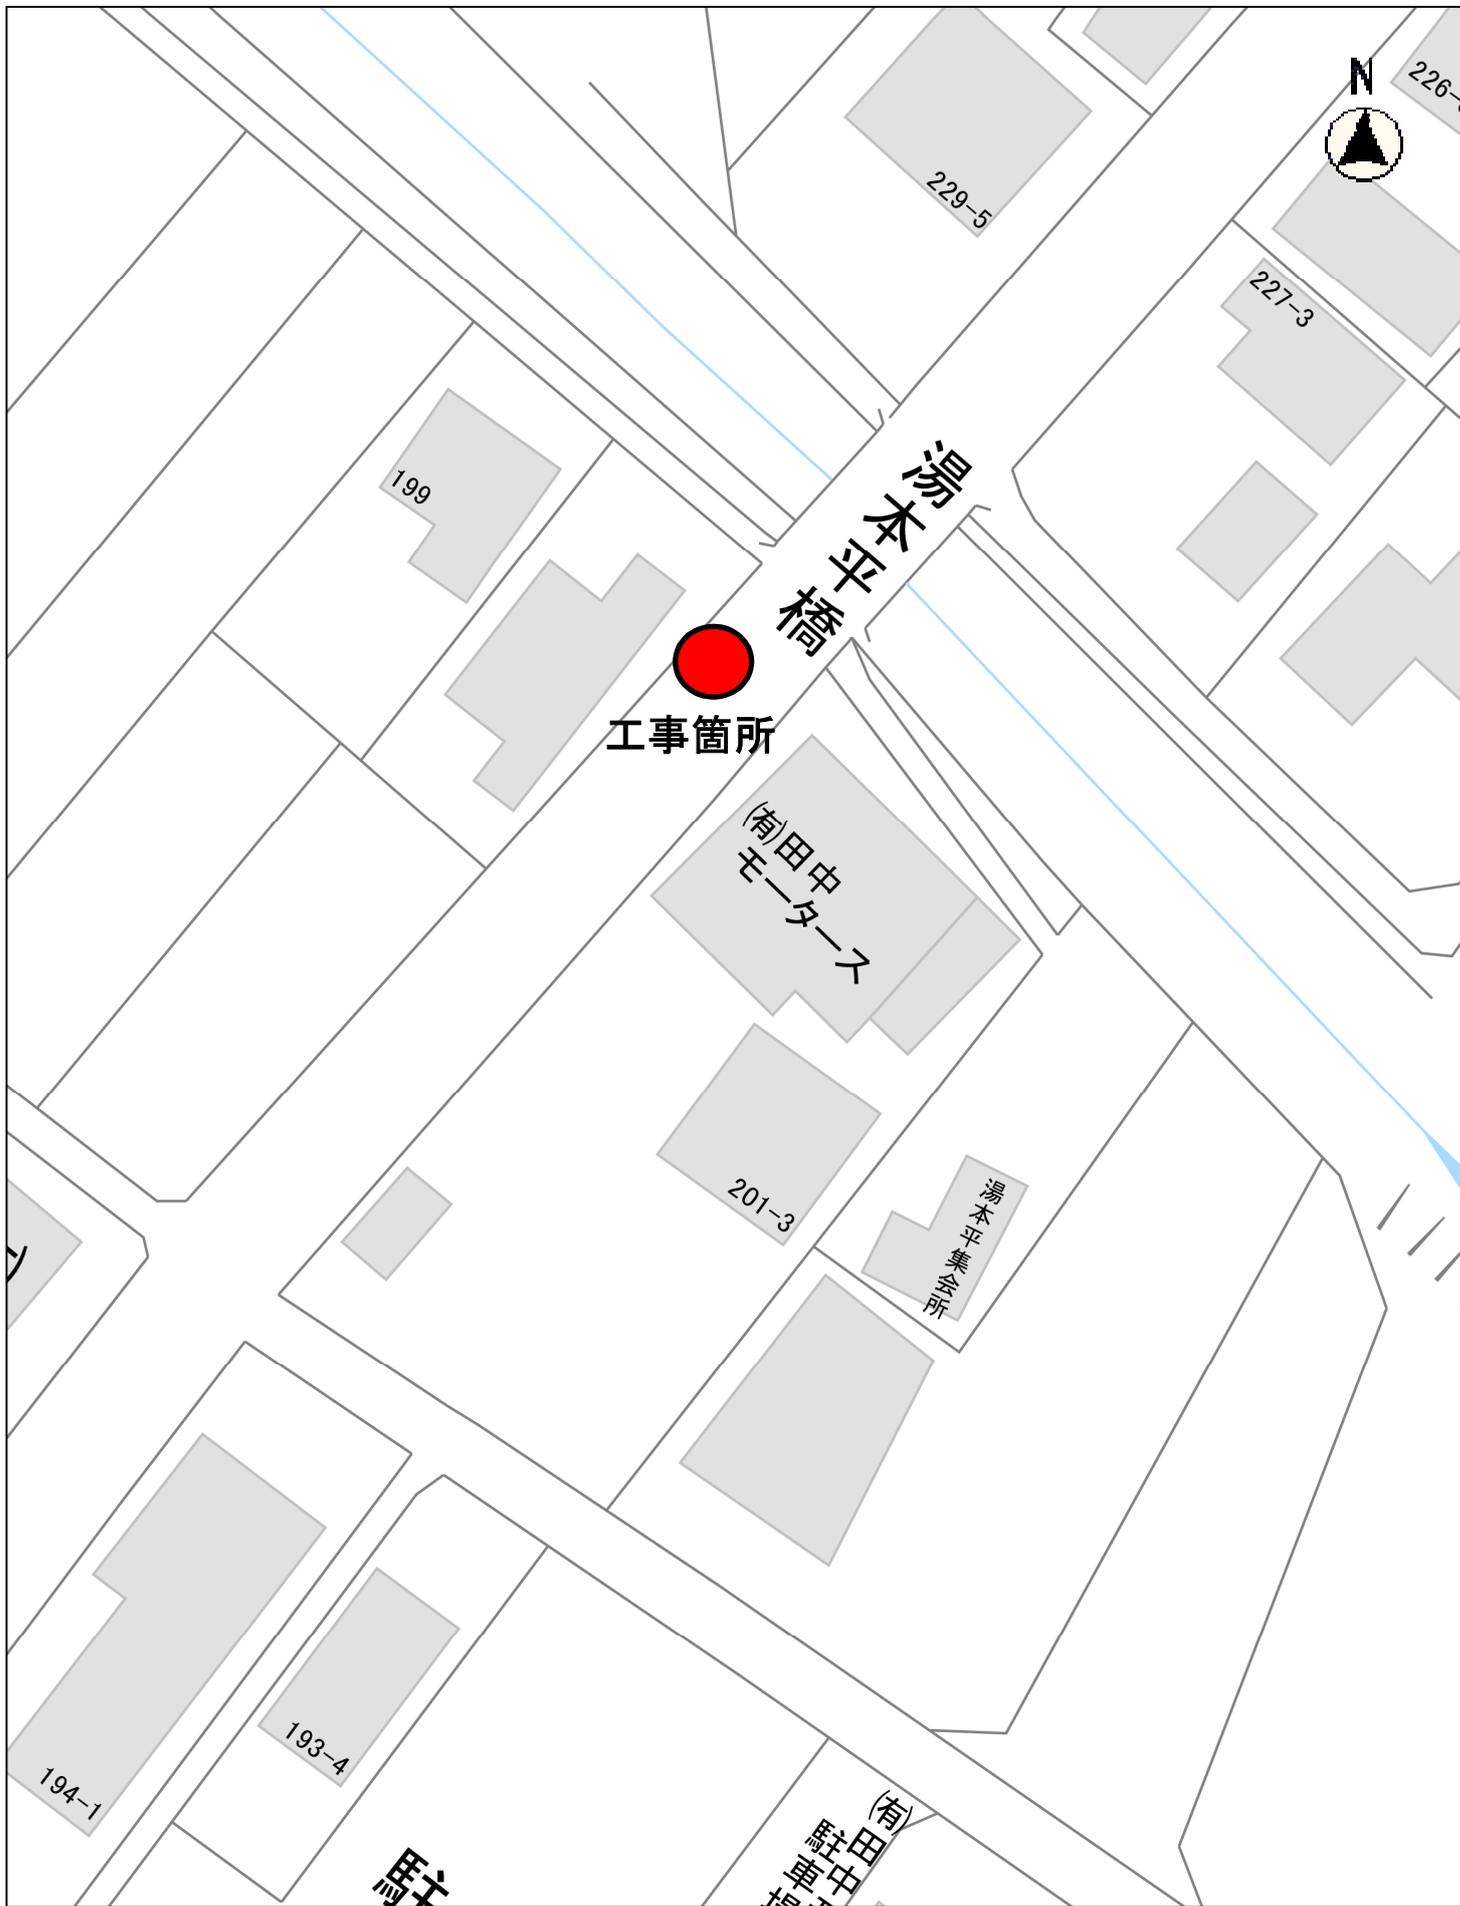

縮尺 1 : 500

