



A-A 断面図 SC 1:200

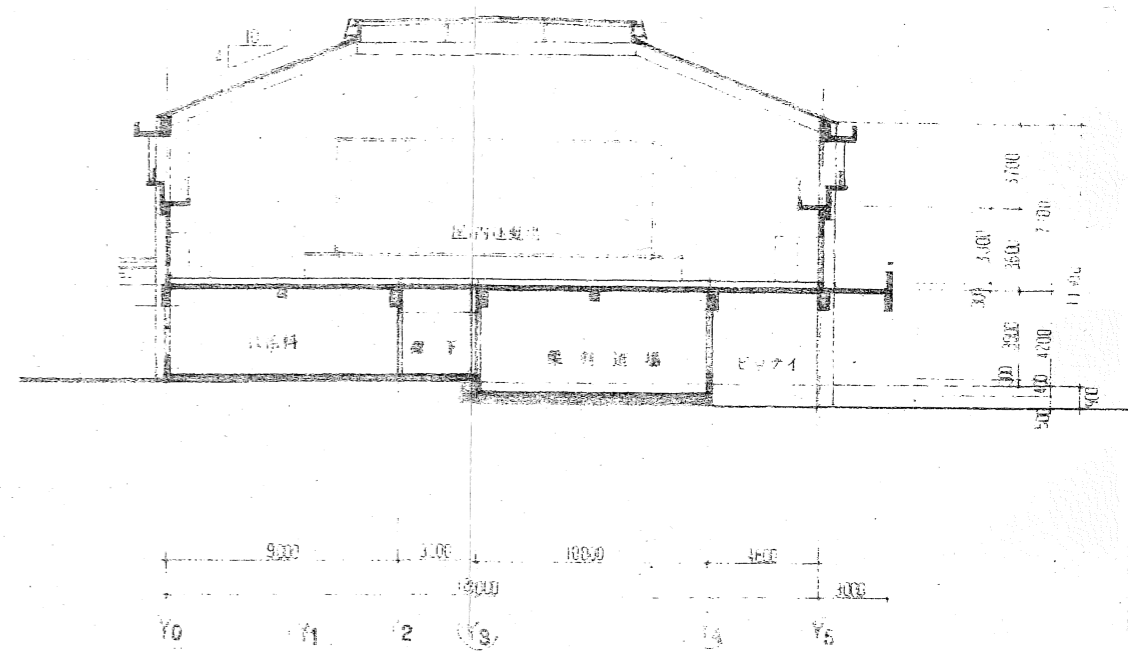

B-B 断面図 SC 1:200

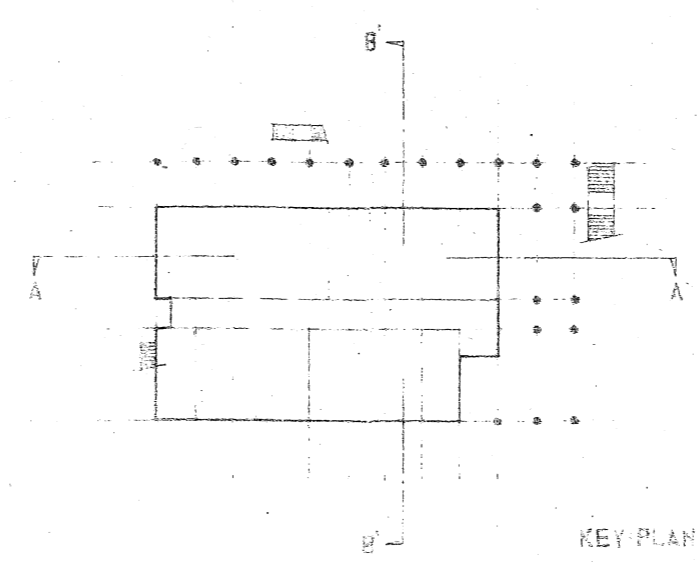

KEY PLAN 1:50

工事名称	山北町立
図面名称	A-A, B-B
設計者	株式会社
縮尺	1:200
図面番号	57/7
協鋼建設	