



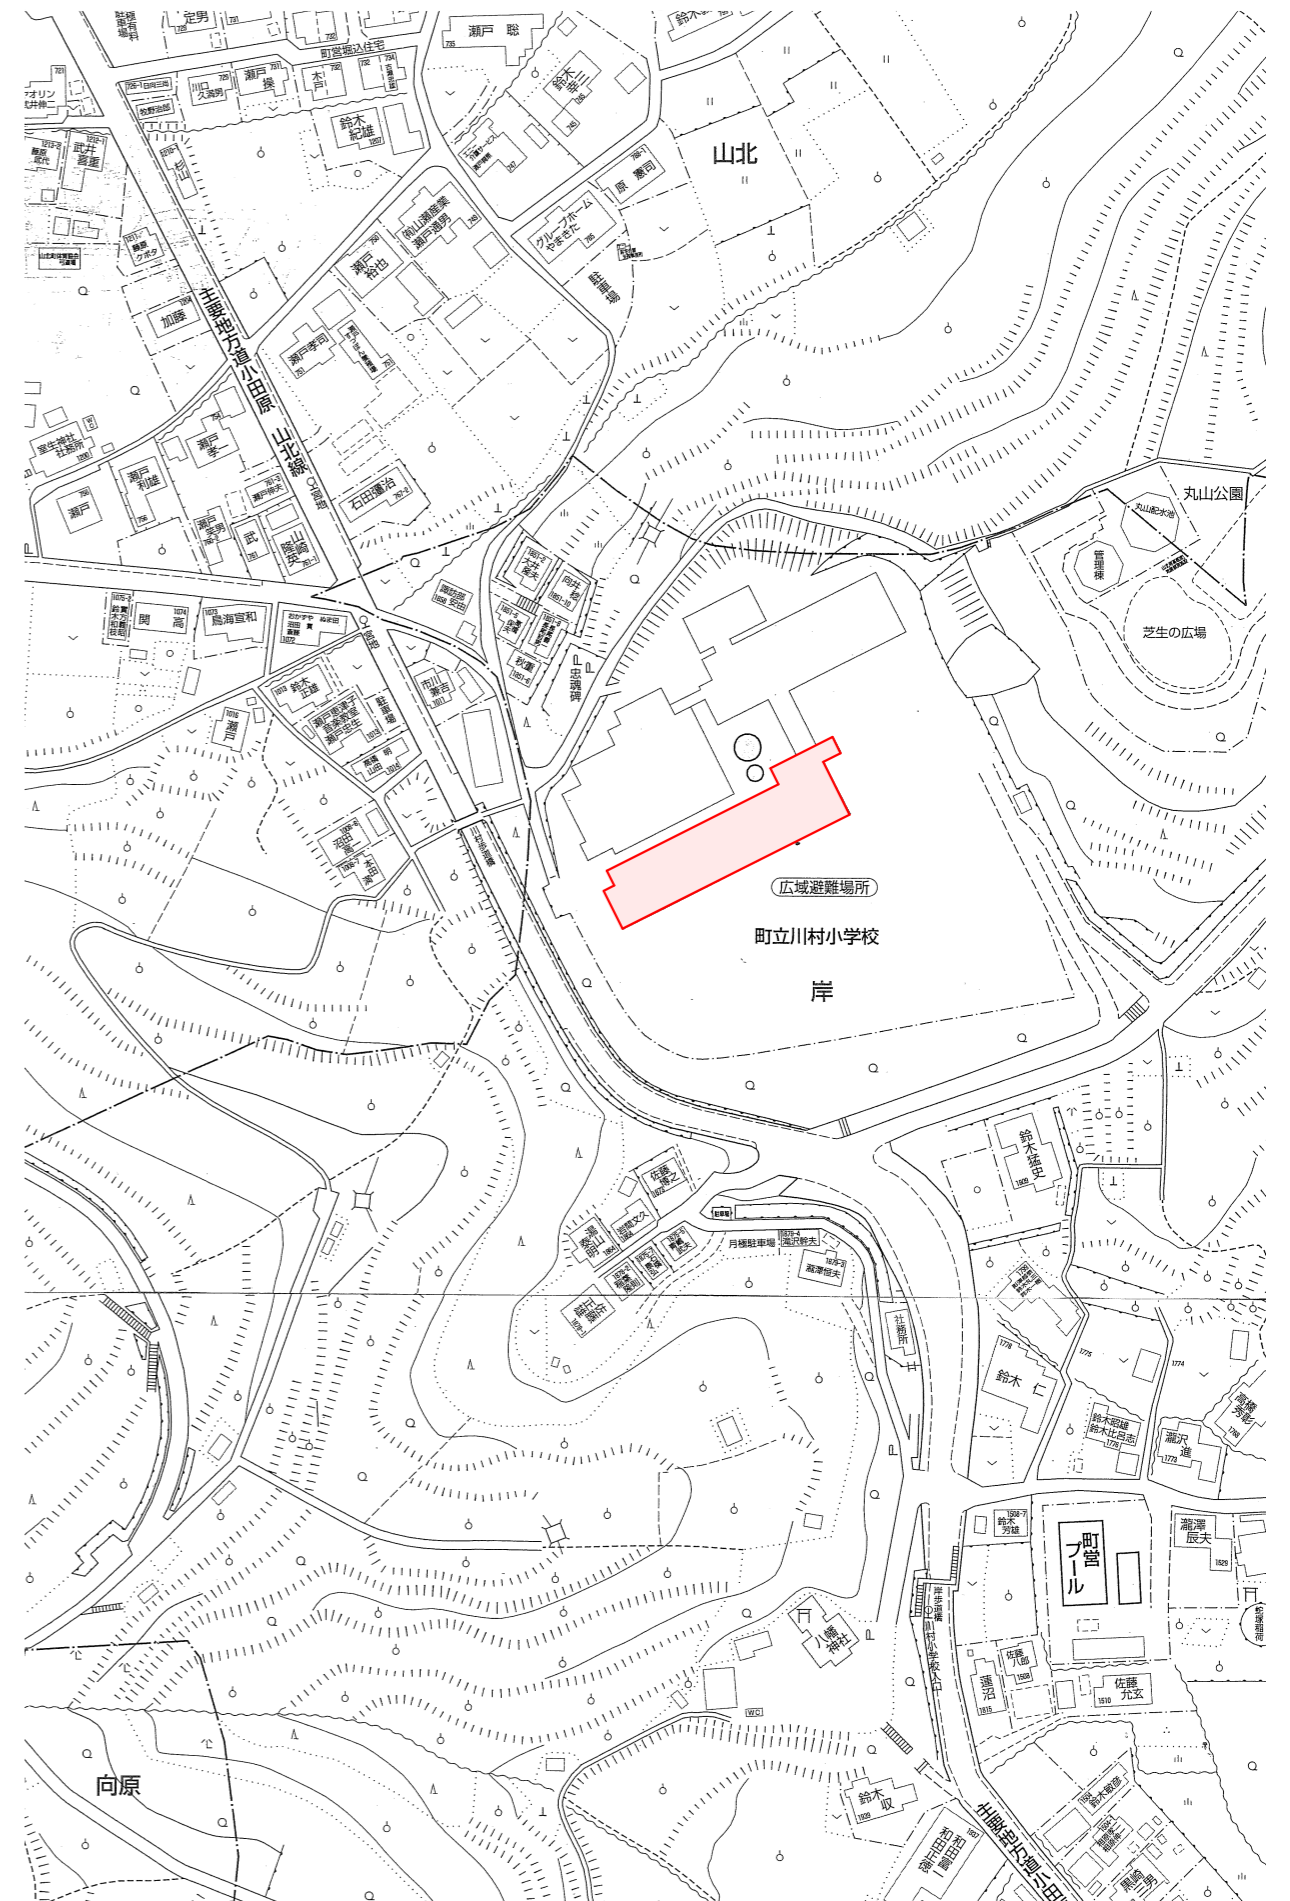

工事場所：神奈川県足柄上郡山北町山北1002番地

付近見取り図

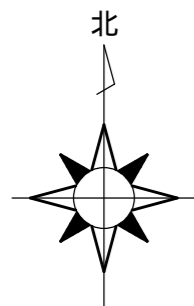

案内図

山北町

有限会社 中津川建築設計コンサルタント  
 一級建築士事務所 神奈川県知事 第3938号  
 一級建築士 大臣登録第318636号 小栗 仁志

令和8年度 山北町立川村小学校B棟長寿命化改修工事

日付 2025.03.21

案内図

A1 1:1000  
 A3 1:2000

図面NO. A-03