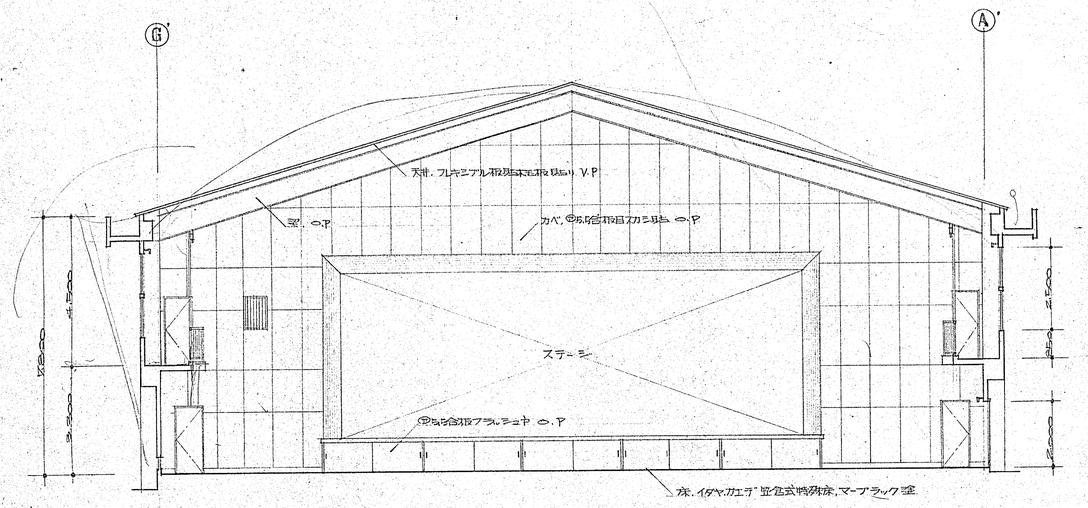

断面図 1：100

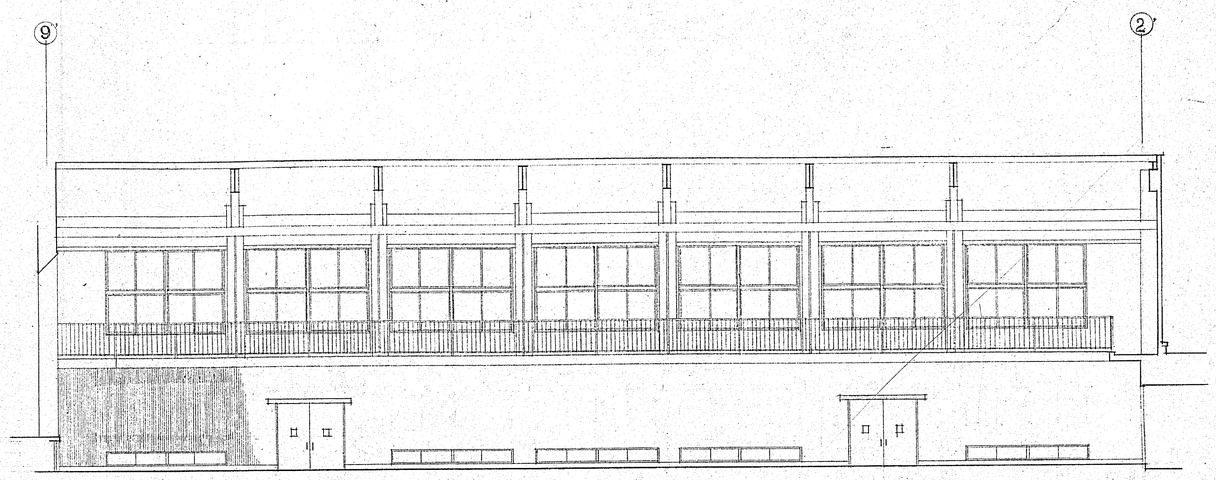

断面図 1：100

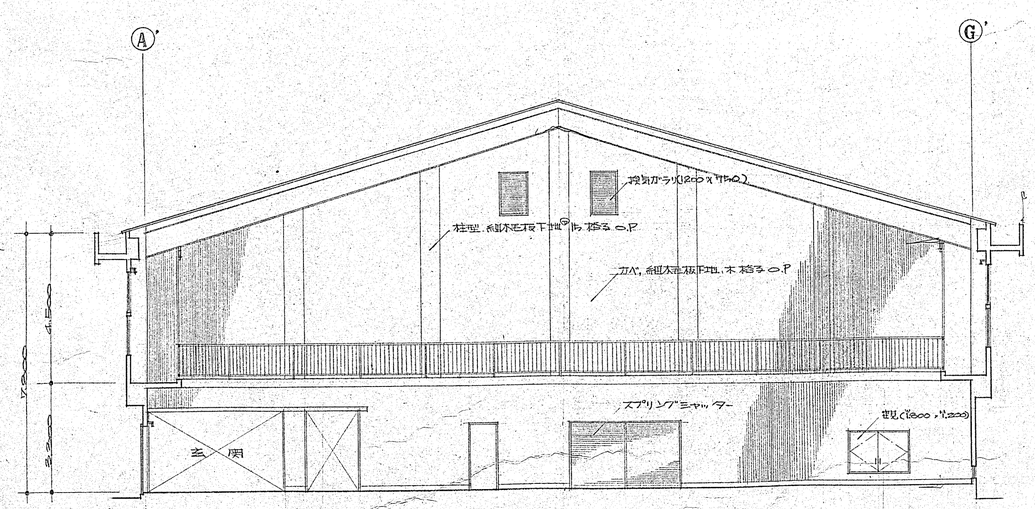

断面図 1：100

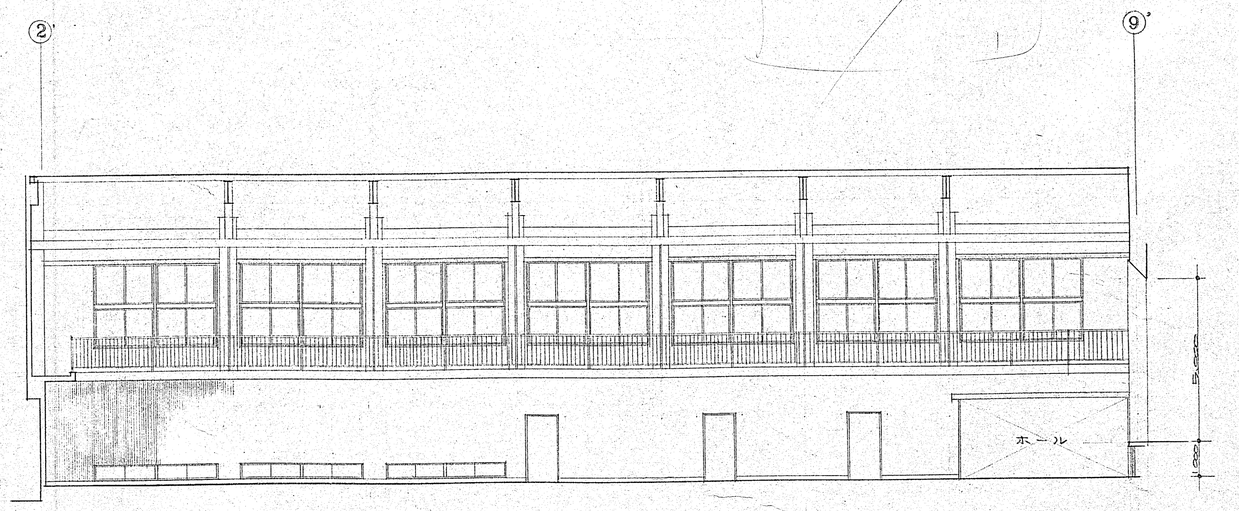

断面図 1：100

昭和50,51年度山北町立川村小学校々舎改築工事　図番 意匠／81

屋内運動場　断面図　縮尺 1：100　昭　年　月

株式会社 東洋建築事務所　所長　照査　設計　製図

1級建築士事務所登録第654号
横浜市港北区樽町30番地

1級建築士 登録第1361号　波多実治