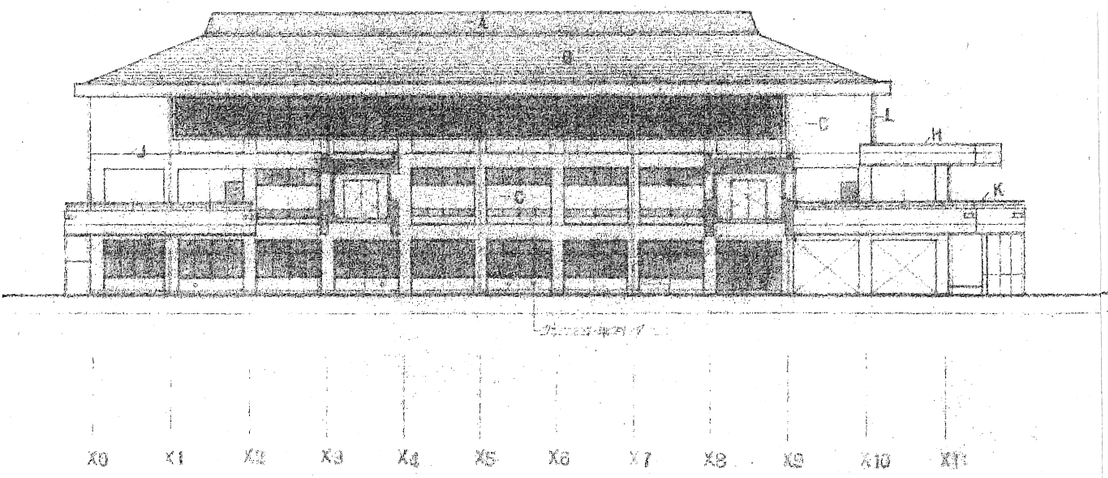

南側立面図 SC 1:200

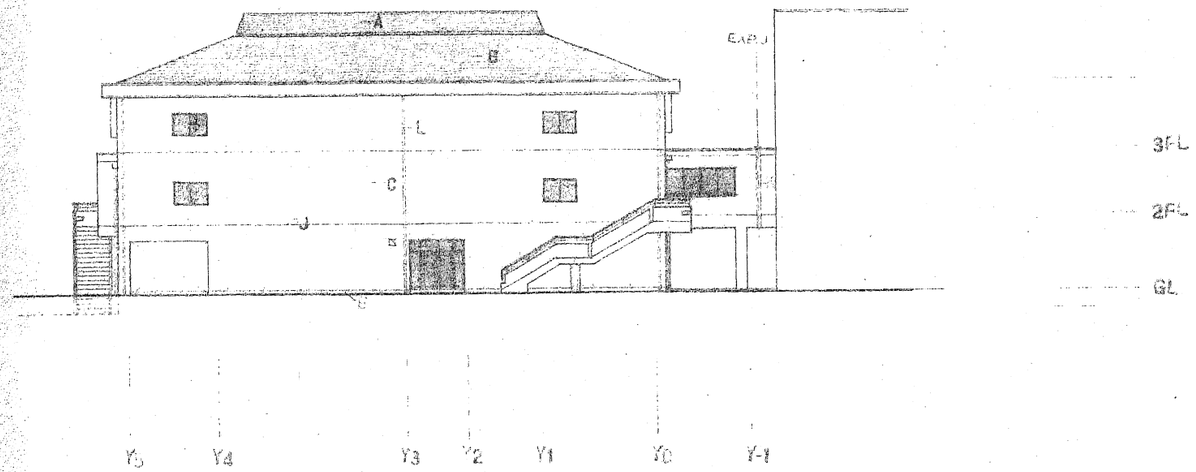

西側立面図 SC 1:200

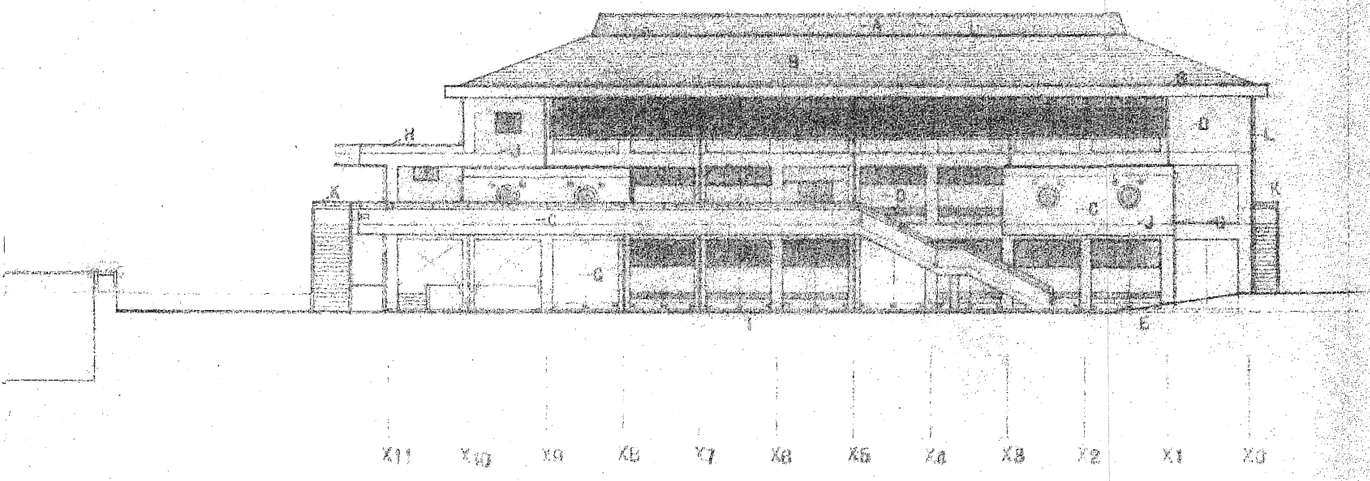

北側立面図 SC 1:200

記号	外部仕上表		
A	[illegible]	B	[illegible]
B	[illegible]	H	[illegible]
C	[illegible]	J	[illegible]
D	[illegible]	J	[illegible]
E	[illegible]	K	[illegible]
F	[illegible]	L	[illegible]

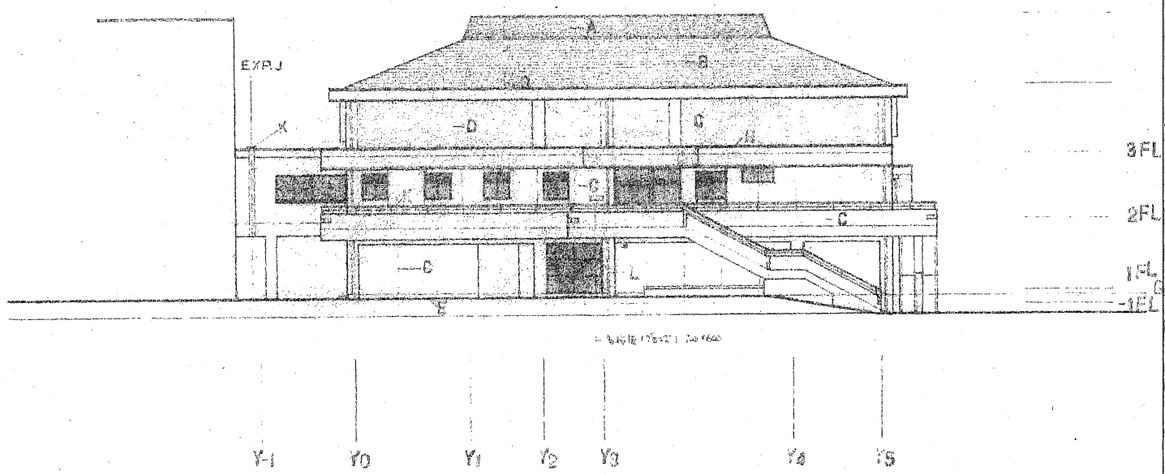

東側立面図 SC 1:200

[illegible]	
図面名称	南西北東側立面図
設計事務所	[illegible]
縮尺	1:200
図面番号	[illegible]
株式会社建設計	